

Le 29 mai 2018

**CADASTRE
E.D.F. / G.D.F.
FRANCE TELECOM
LA POSTE
LA LYONNAISE DES EAUX
LA NANTAISE DES EAUX
COMMUNAUTE DE COMMUNES
ACCUEIL – ELECTIONS
GEO VENDEE**

OBJET : NUMEROTATION « IMPASSE DES GLYCINES »

*Dossier suivi par le Service Urbanisme
Tél. 02.51.65.15.74
Fax. 02.51.65.00.48*

NOMBRE	DESIGNATION
1	Plan de situation
1	Plan de la parcelle AP n° 111 ⇒ n° 8 impasse des Glycines pour la nouvelle habitation Demandeur : Monsieur Madame Raymond GRIMAUD 6 rue des Lilas 85290 MORTAGNE SUR SEVRE


MOTIF DE LA TRANSMISSION : POUR INFORMATION ET SUITE A DONNER.

Vous souhaitant bonne réception de ce (s) document (s), nous vous prions d'agréer, Madame, Monsieur, l'expression de nos sentiments les meilleurs

Le Maire
Alain BROCHOIRE



PLAN DE SITUATION

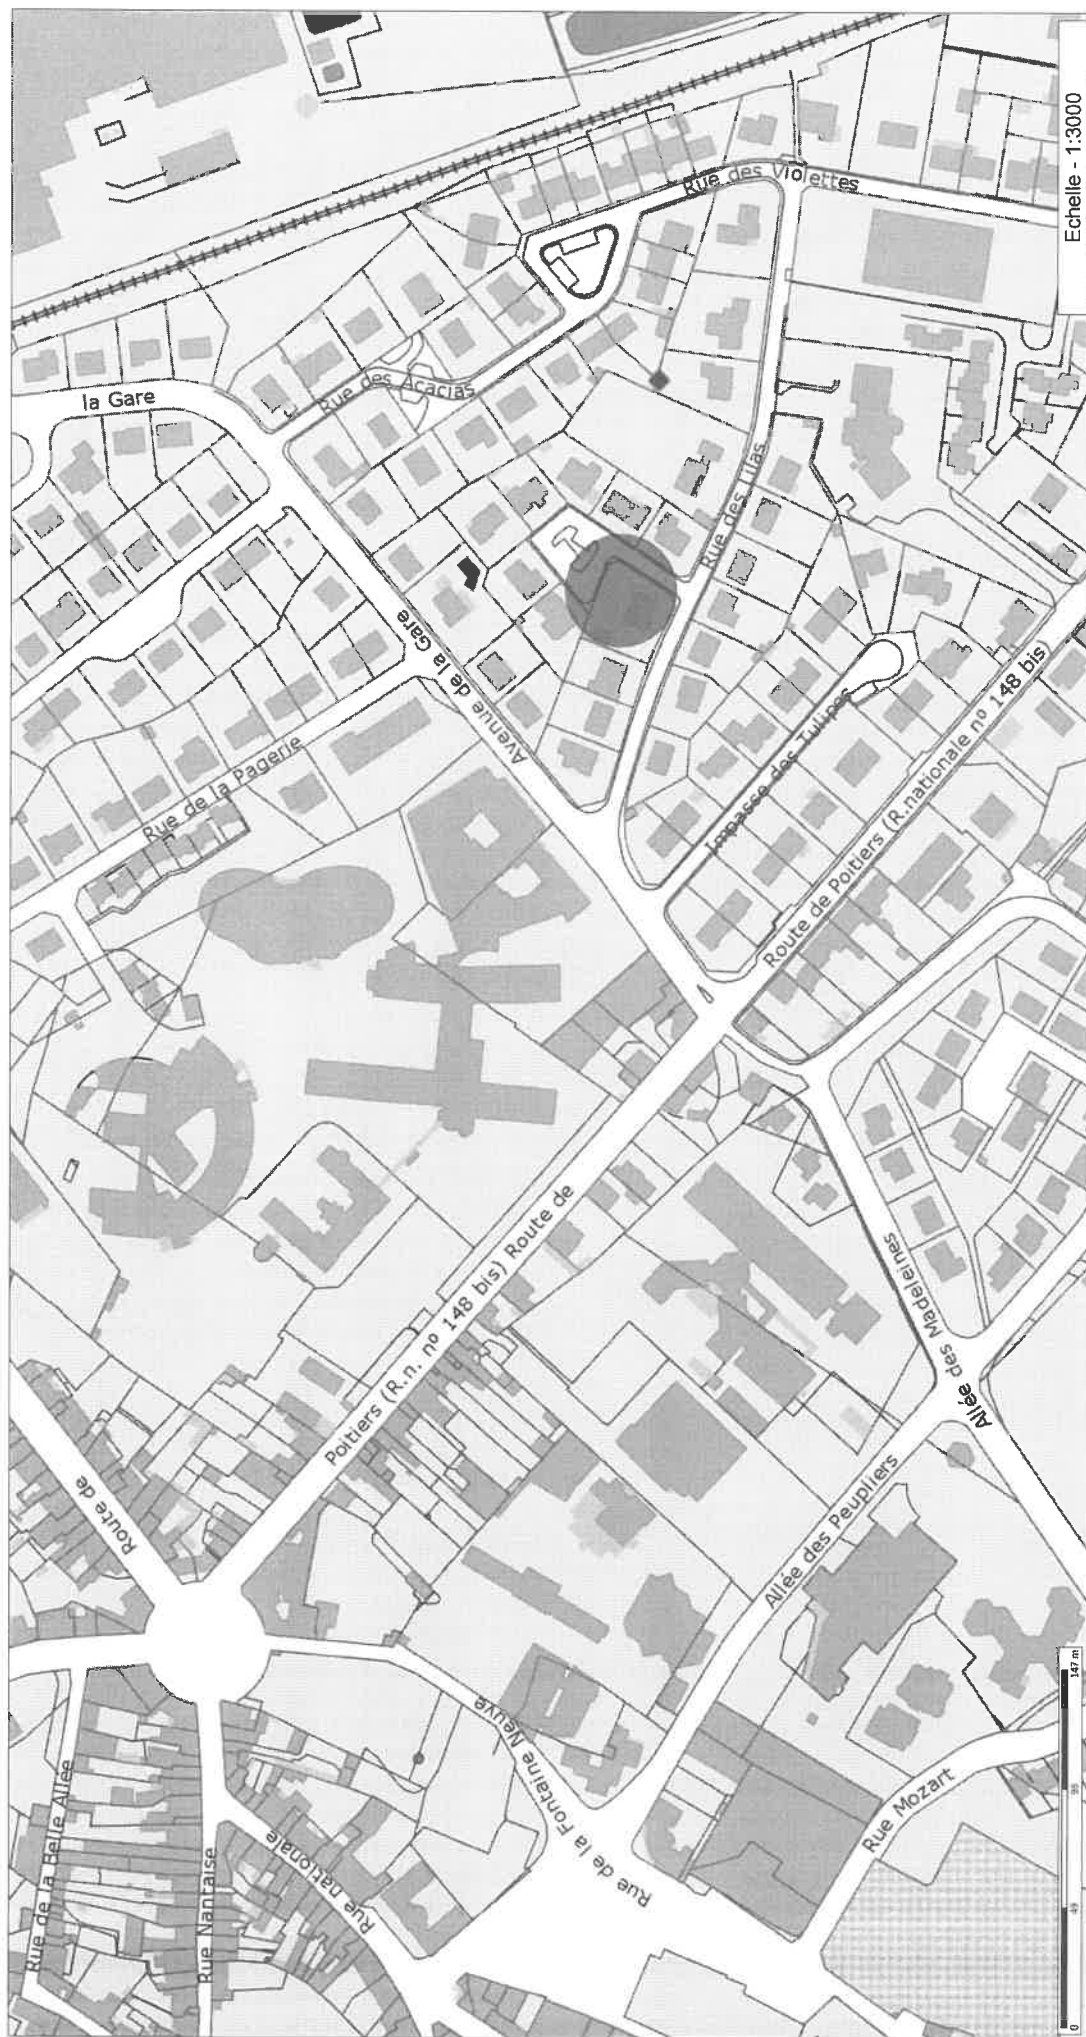

Les informations contenues sur les cartes ne sont pas contractuelles, elles ne peuvent en aucun cas engager la responsabilité de la collectivité.



Rue des Lilas

Impasse des Glycines

EXISTANT

EXISTANT

PROJET

Parking
non clos

8

-  Coffret EDF - GAZ
-  Coffret AEP
-  Coffret PTT
-  Futur Regard EU EP

PLAN DE MASSE

PCMI 2

Echelle 1/250

Photo


le 30/03/18

Numérotation "impasse des glycines"



CC du PAYS DE MORTAGNE 2018

suite création habitation nouvelle (PC 184011)
chez M. Grimaud

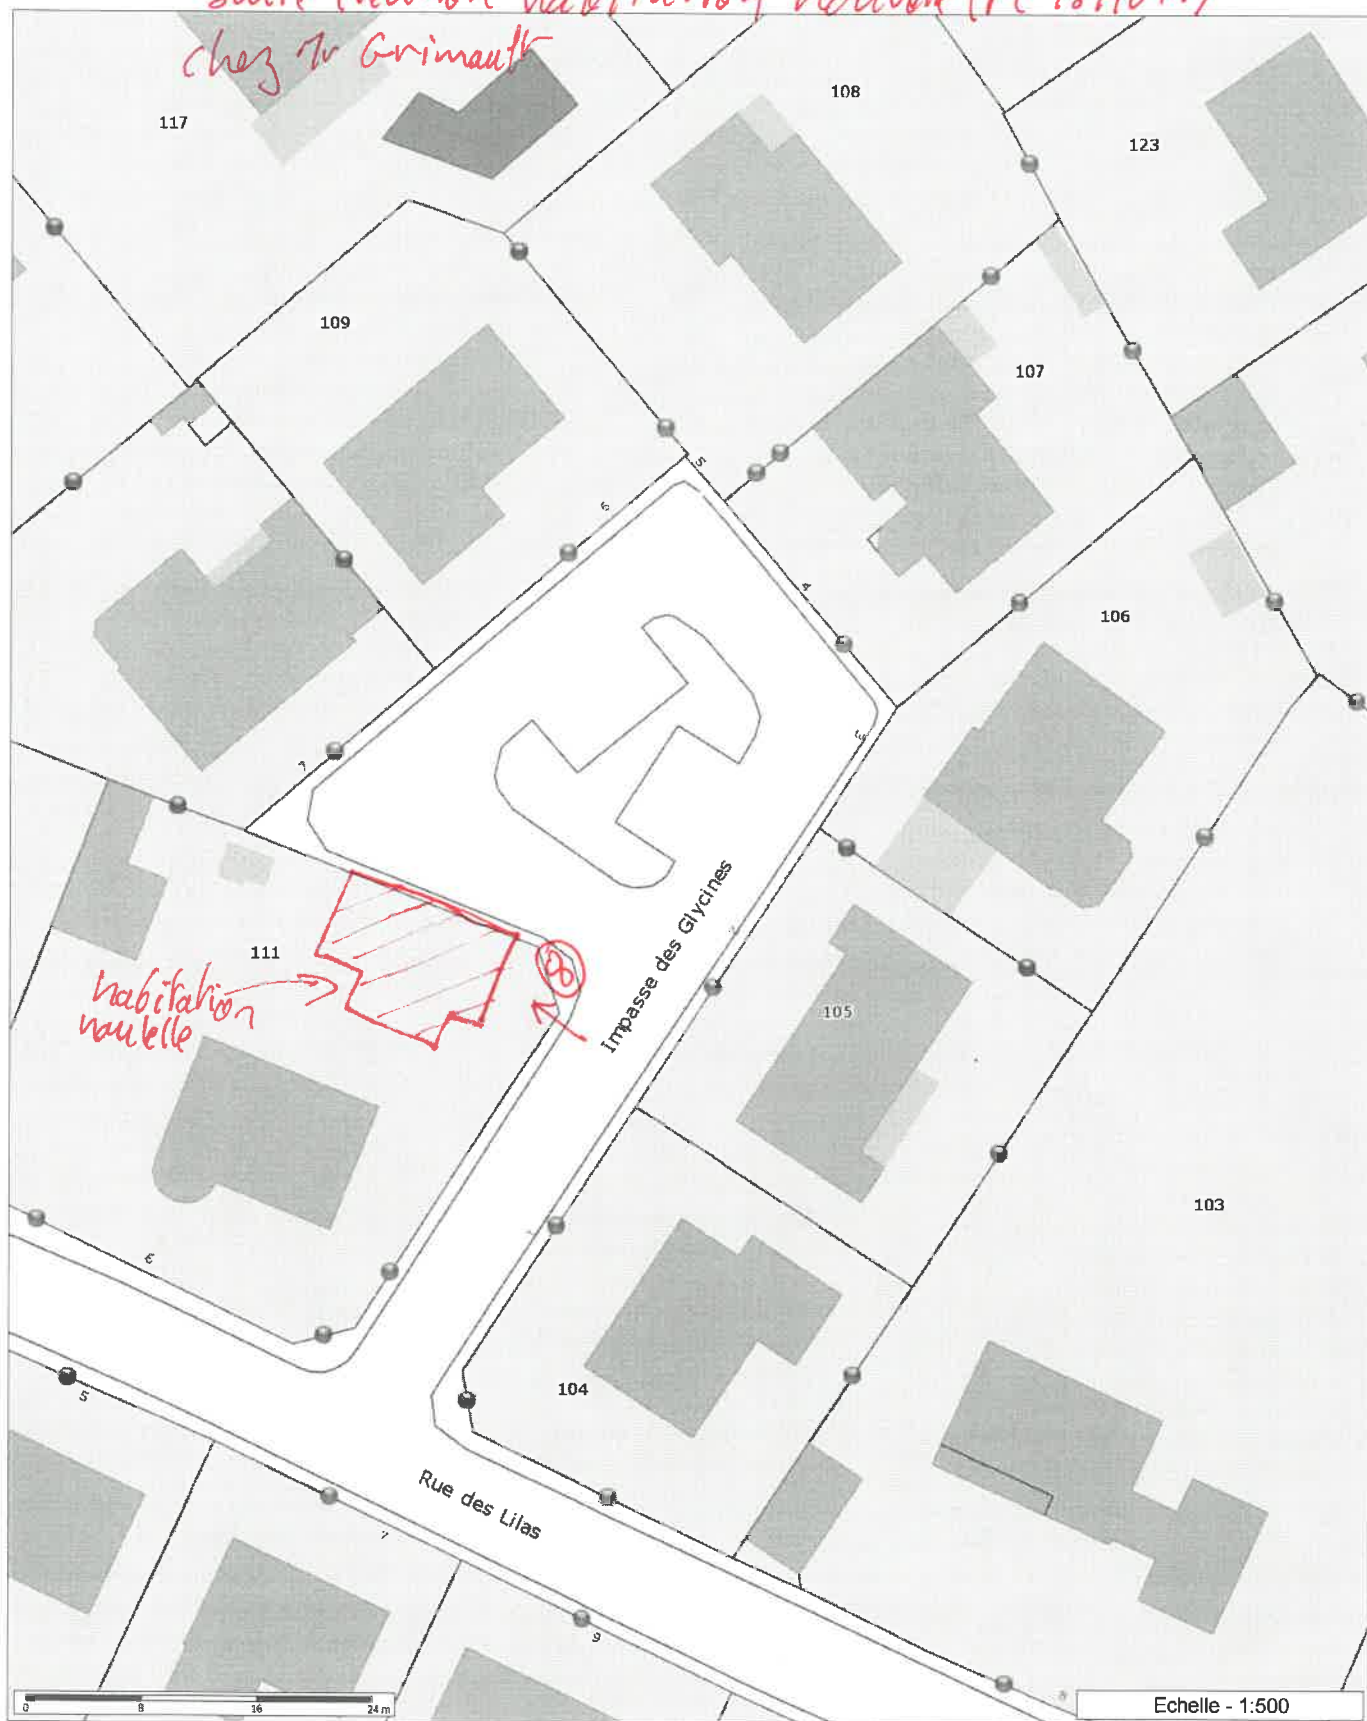

Les informations contenues sur les cartes ne sont pas contractuelles, elles ne peuvent en aucun cas engager la responsabilité de la collectivité.