


numérotation Vendée Habitat (Rés. "Des Quatre Chemins")

numérotation postale (Rue des Roches)

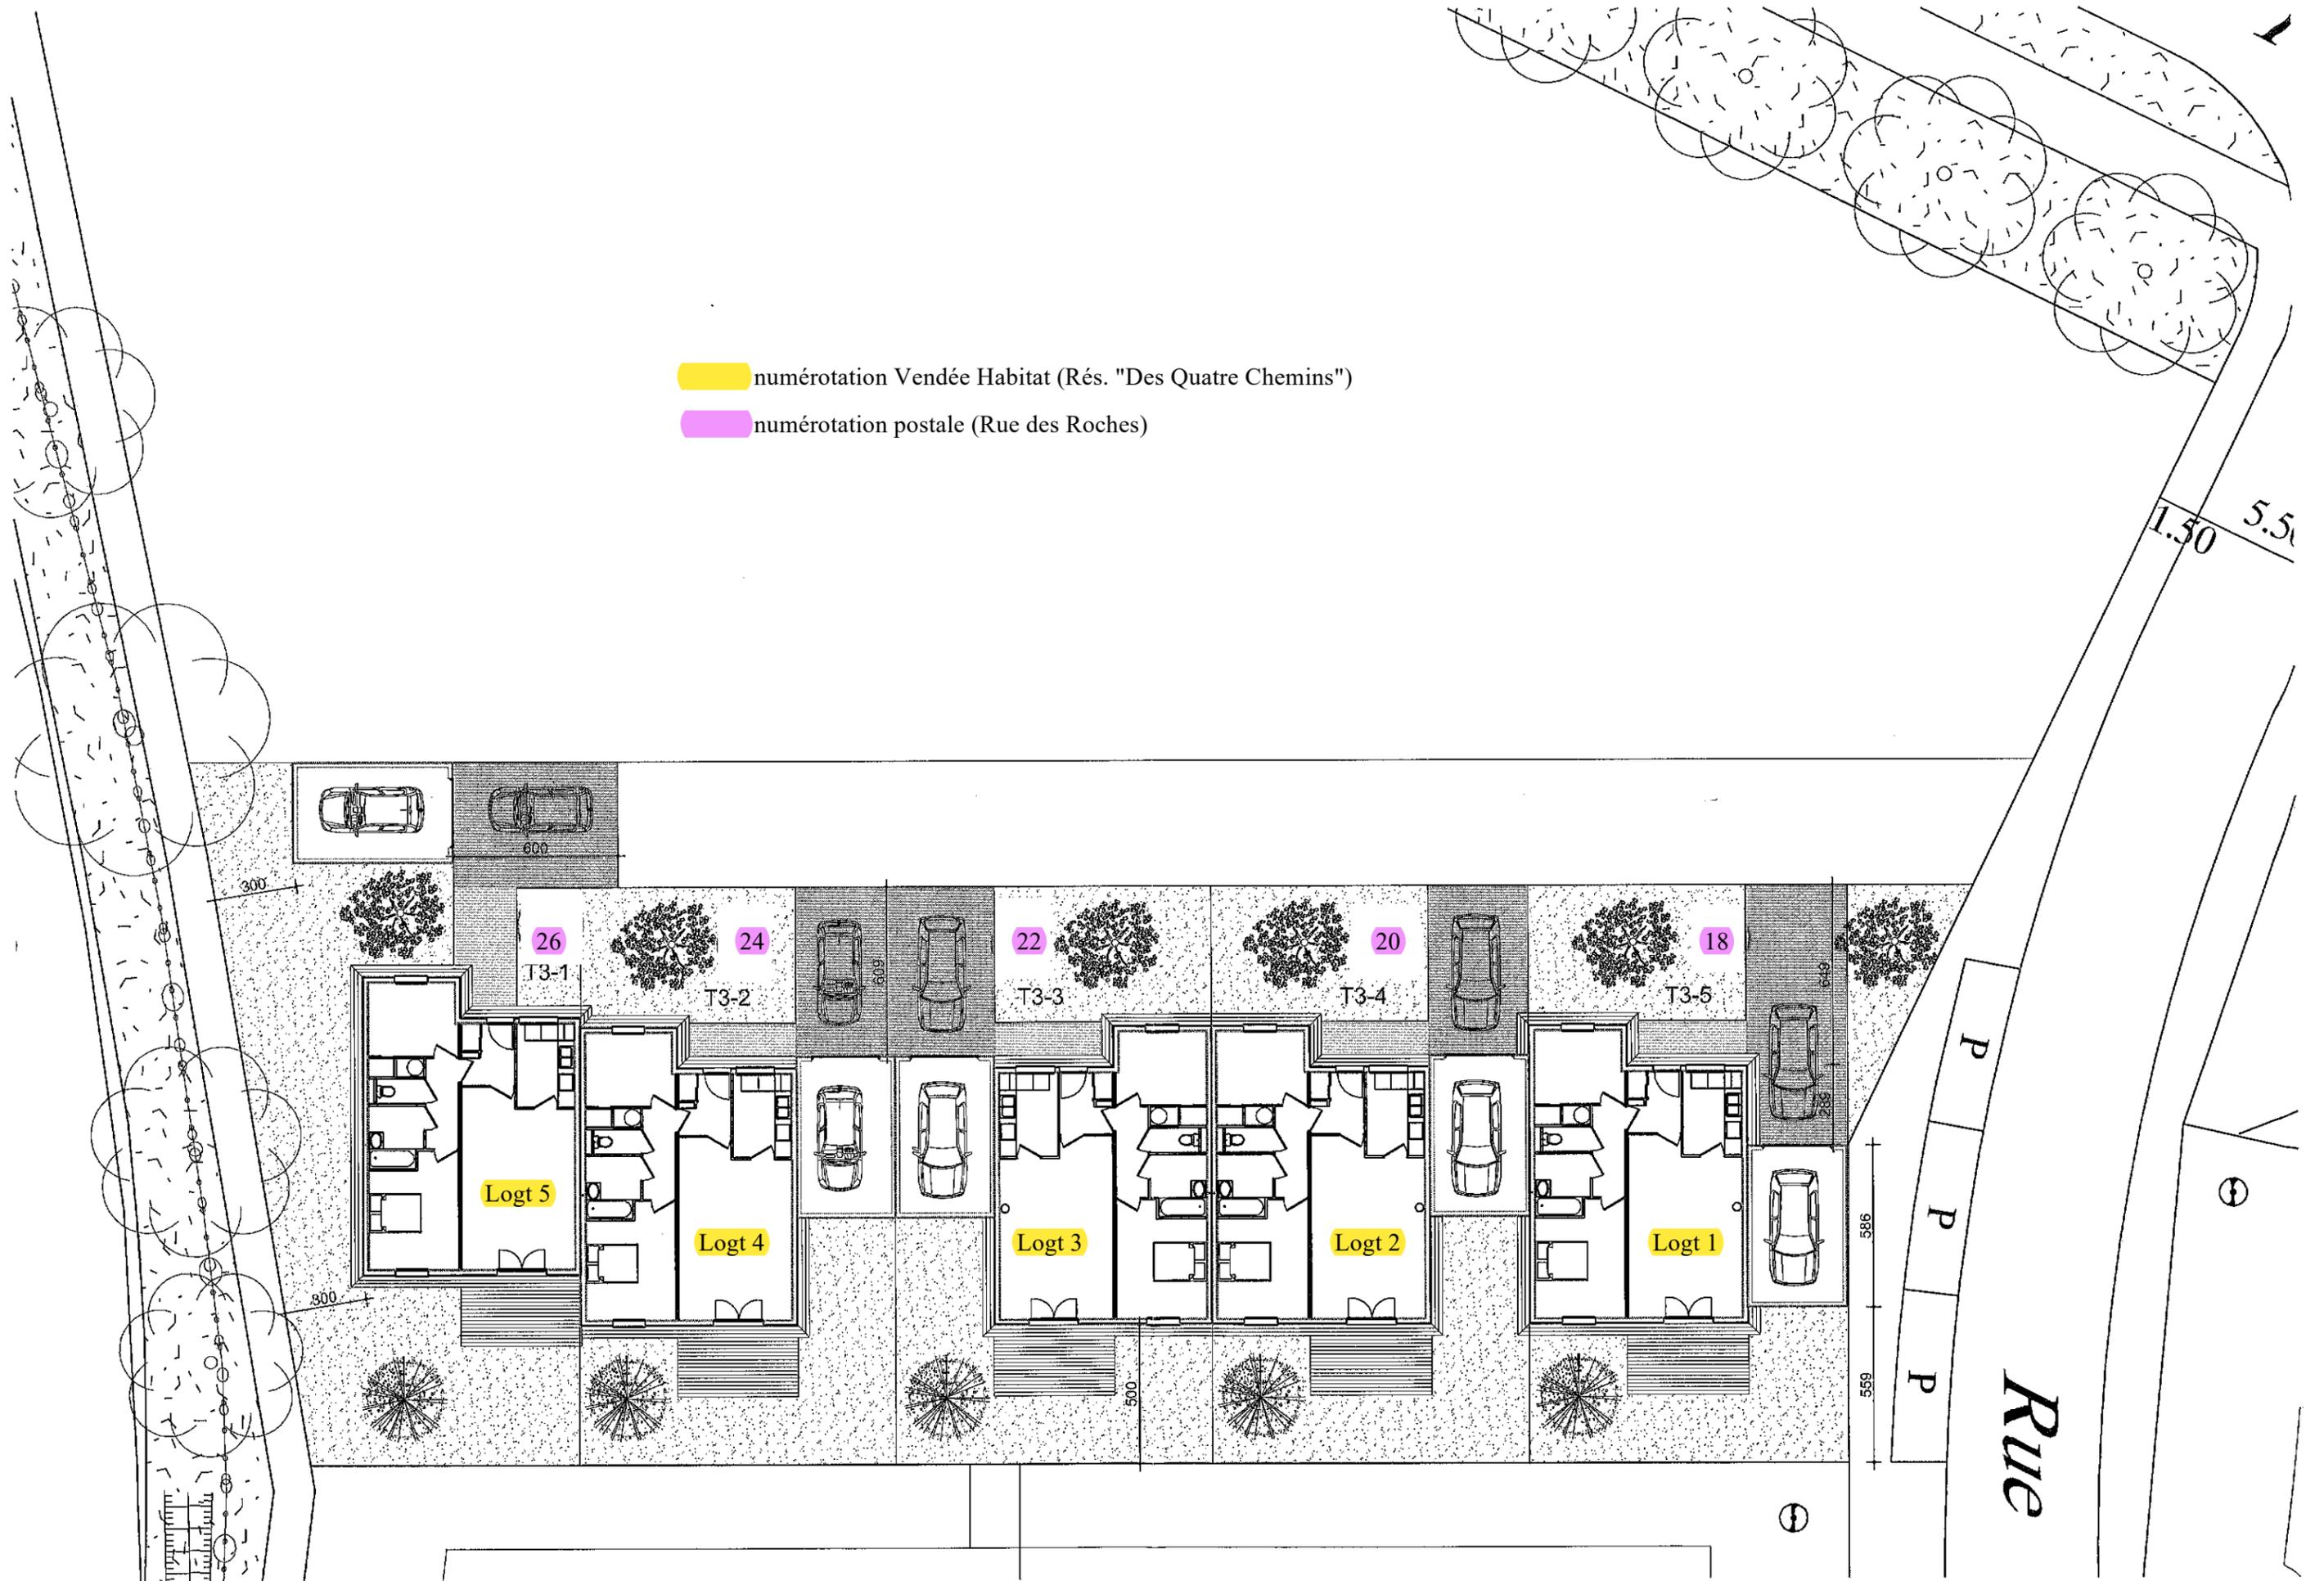

numérotation Vendée Habitat (Rés. "Des Quatre Chemins")

numérotation postale (Rue des Roches)

Rez de Chaussée
Bât. A



40

44

48


52

Logt 6

Logt 7

Logt 10

Logt 11

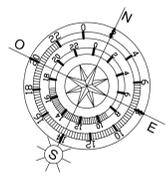

B

A

C

B

A

Rangement extérieur selon détail

Escalier et muret technique selon détail

MURET TECHNIQUE POUR LOGEMENTS

Mur de soutènement (Rue des Roches - Chemin des Logements)

MURET TECHNIQUE POUR 4 LOGEMENTS

Escalier et muret technique selon détail

SOUTÈNEMENT

Rangement extérieur selon détail

Escalier et muret technique selon détail

MURET TECHNIQUE POUR LOGEMENTS

Mur de soutènement (Rue des Roches - Chemin des Logements)

MURET TECHNIQUE POUR 4 LOGEMENTS

Escalier et muret technique selon détail


SOUTÈNEMENT

 numérotation Vendée Habitat (Rés. "Des Quatre Chemins")

 numérotation postale (Rue des Roches)




Rez de Chaussée Bât. B

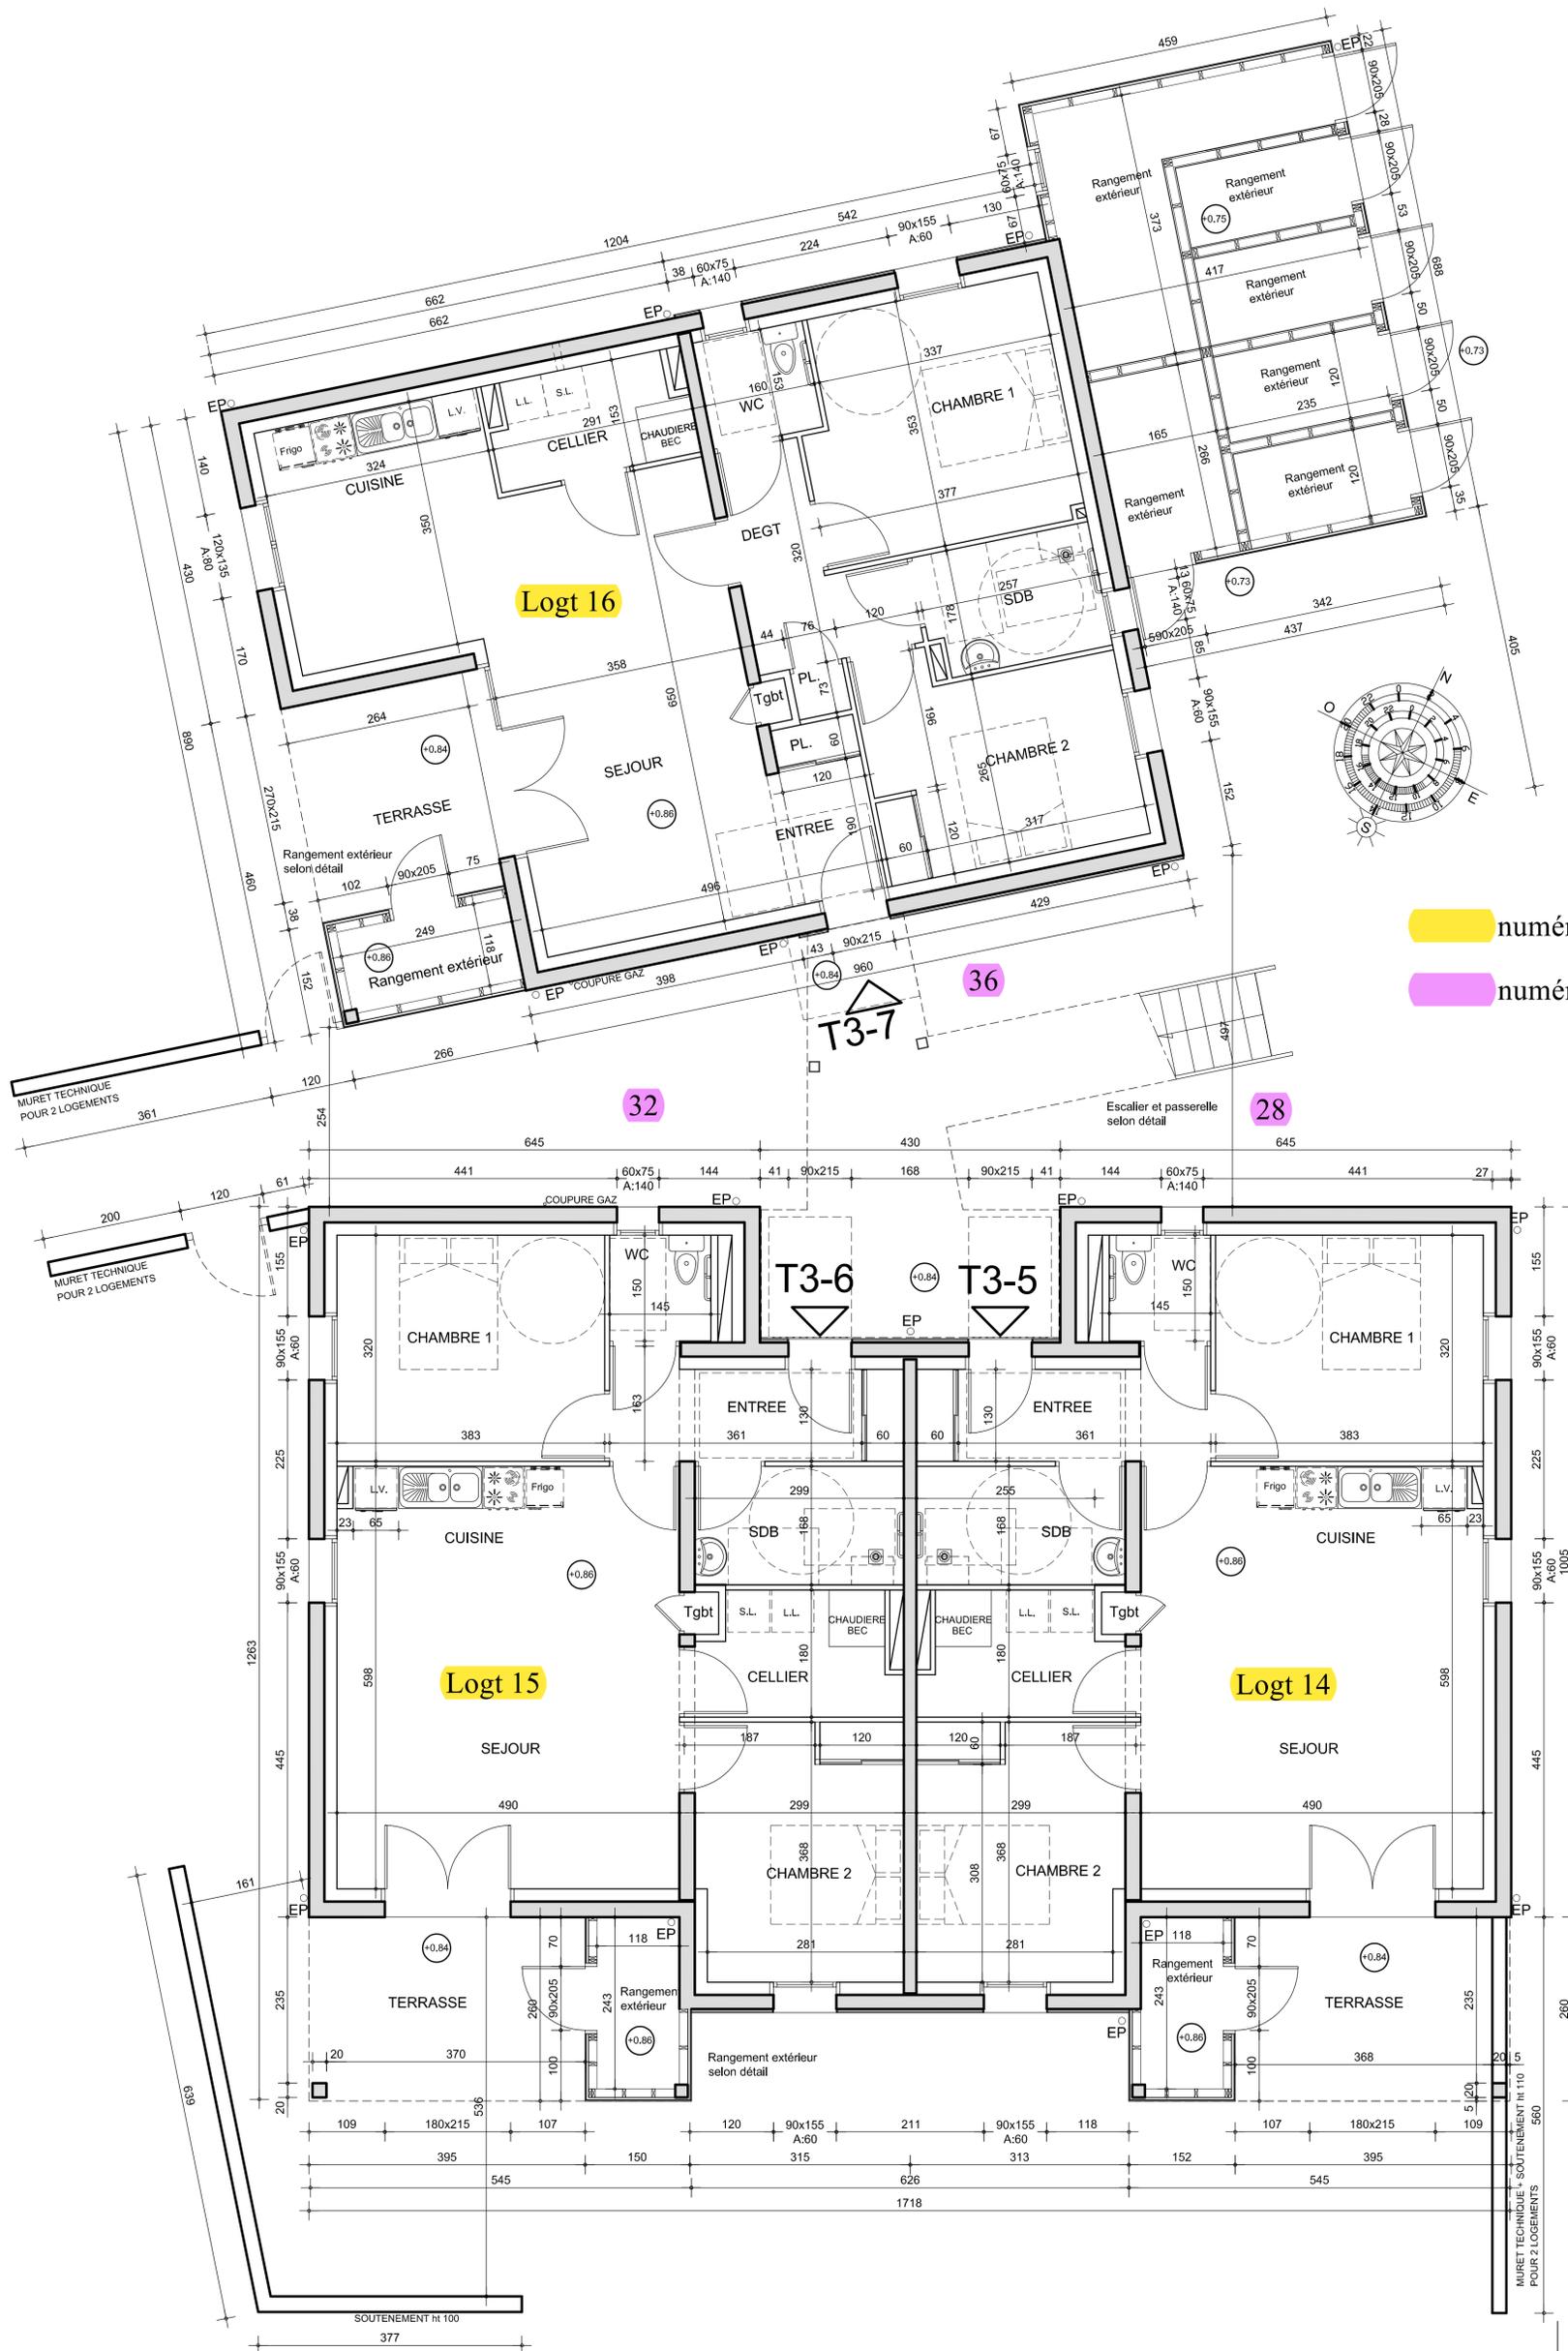

- numérotation Vendée Habitat (Rés. "Les Quatre Chemins")
- numérotation postale (Rue des Roches)

Étage Bât. B

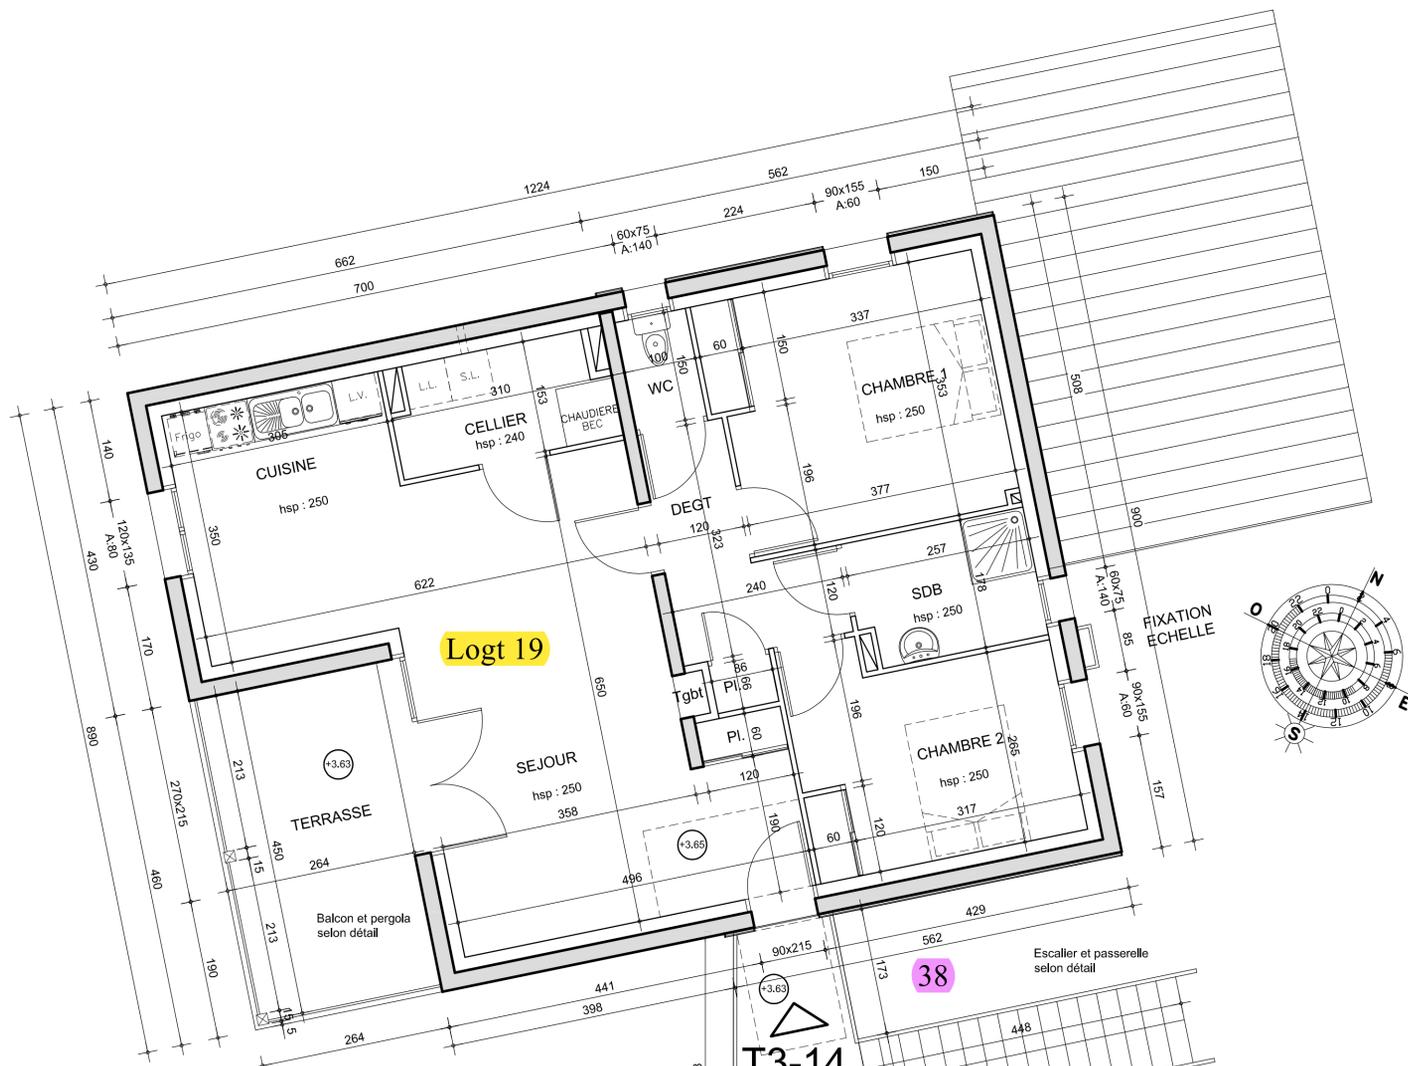

- numérotation Vendée Habitat (Rés. "Les Quatre Chemins")
- numérotation postale (Rue des Roches)

