

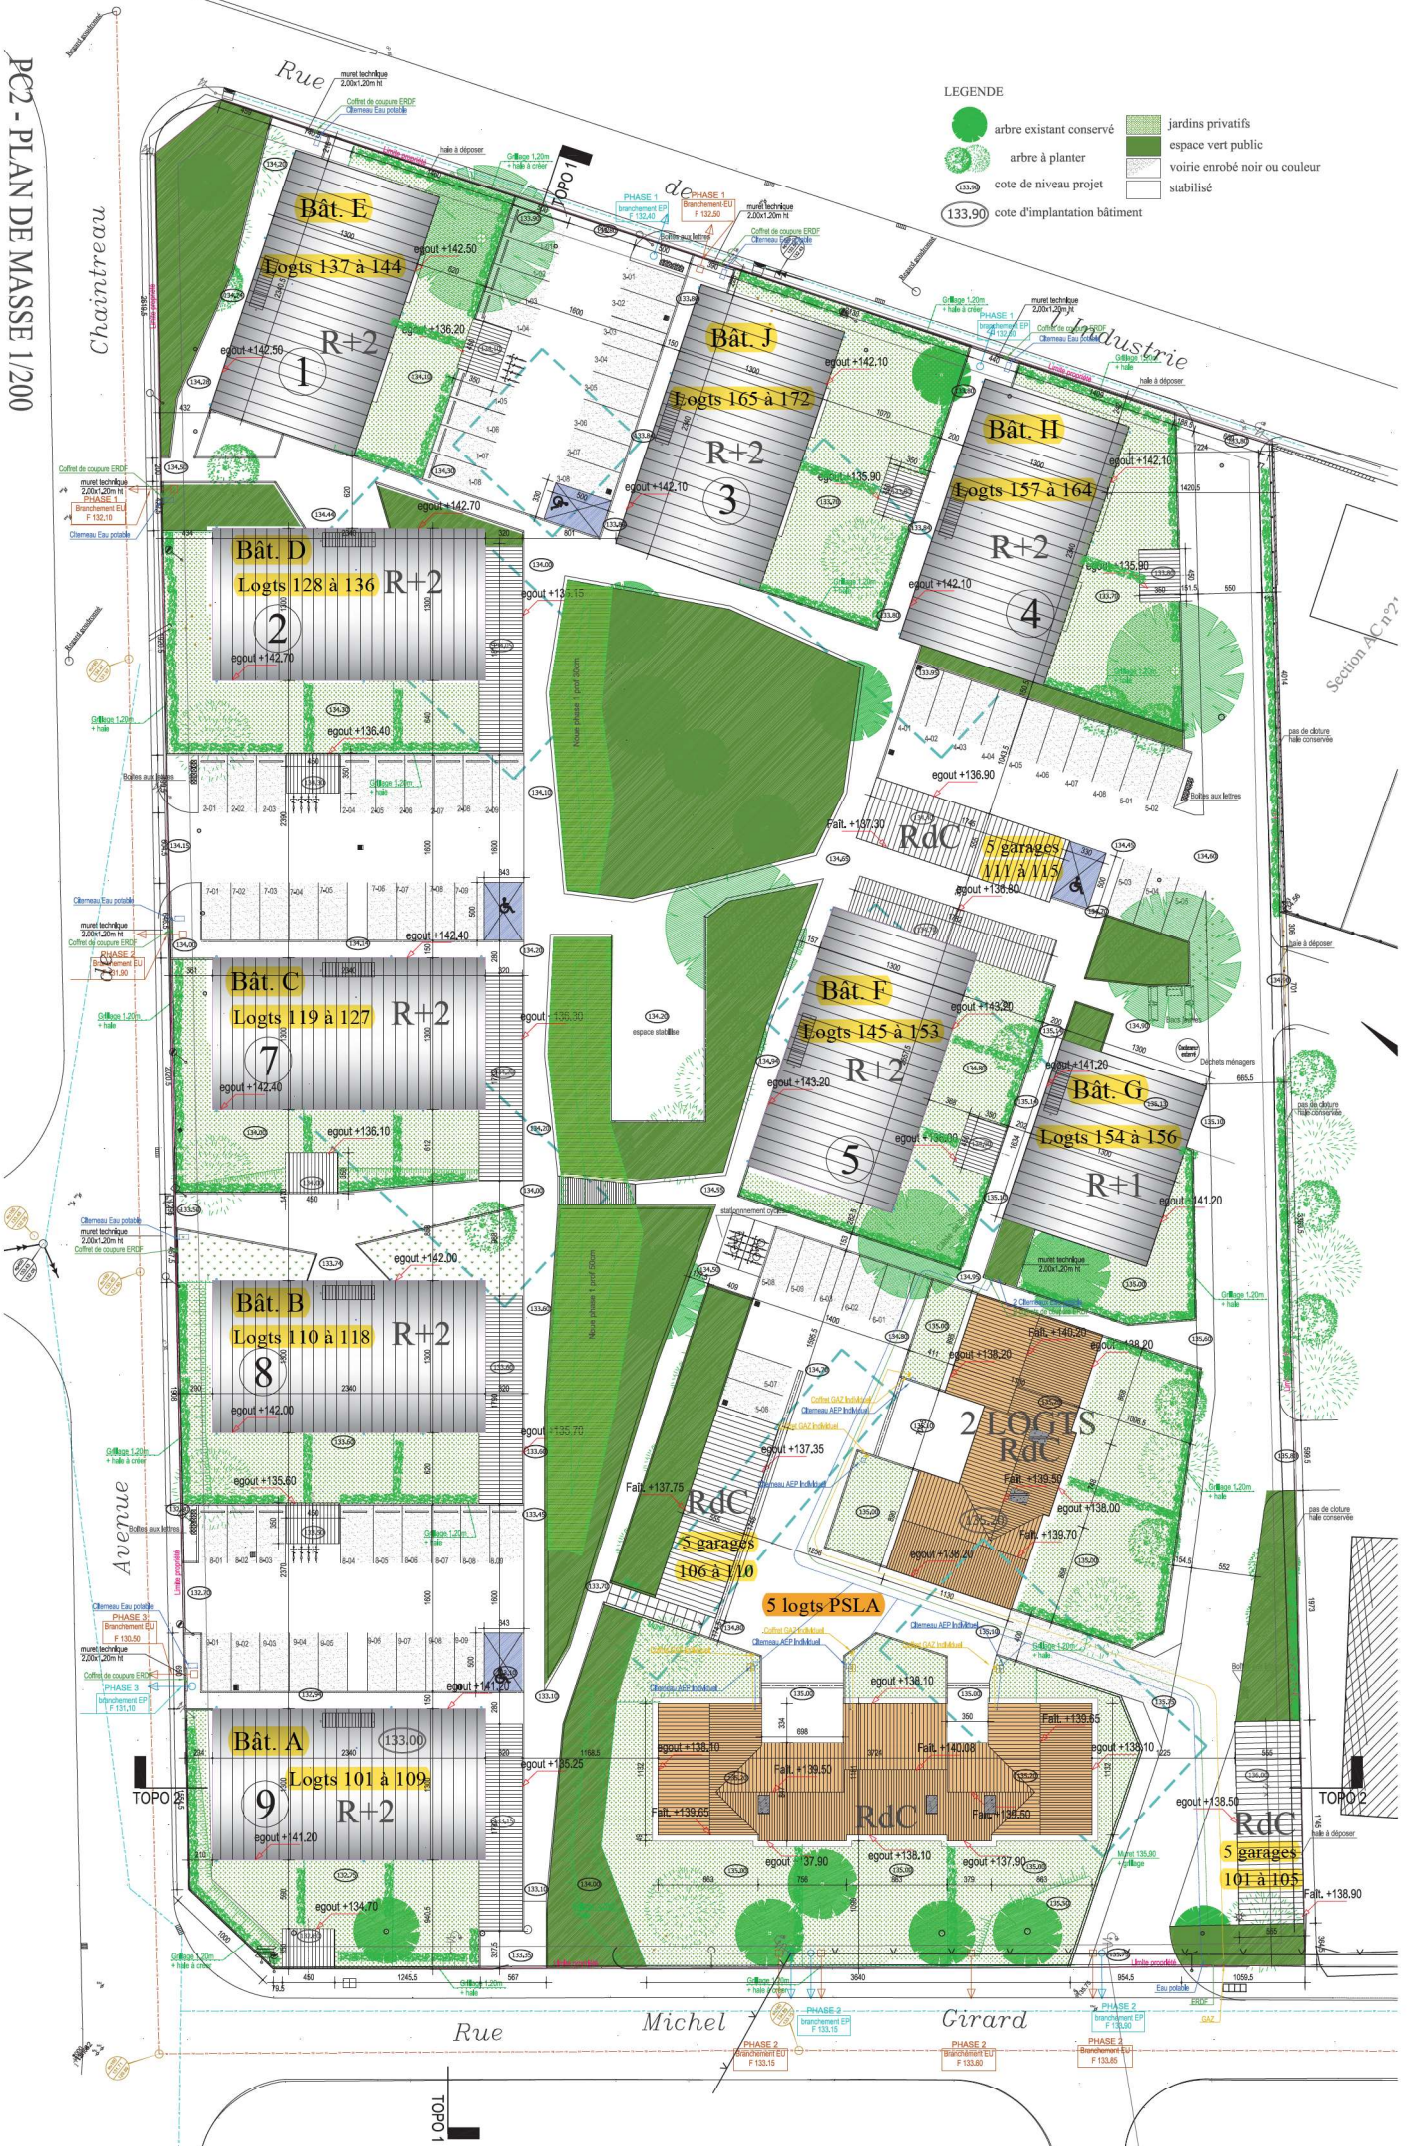


LEGENDE

-  arbre existant conservé
-  arbre à planter
-  cote de niveau projet
-  cote d'implantation bâtiment
-  jardins privatifs
-  espace vert public
-  voirie enrobée noir ou couleur stabilisée

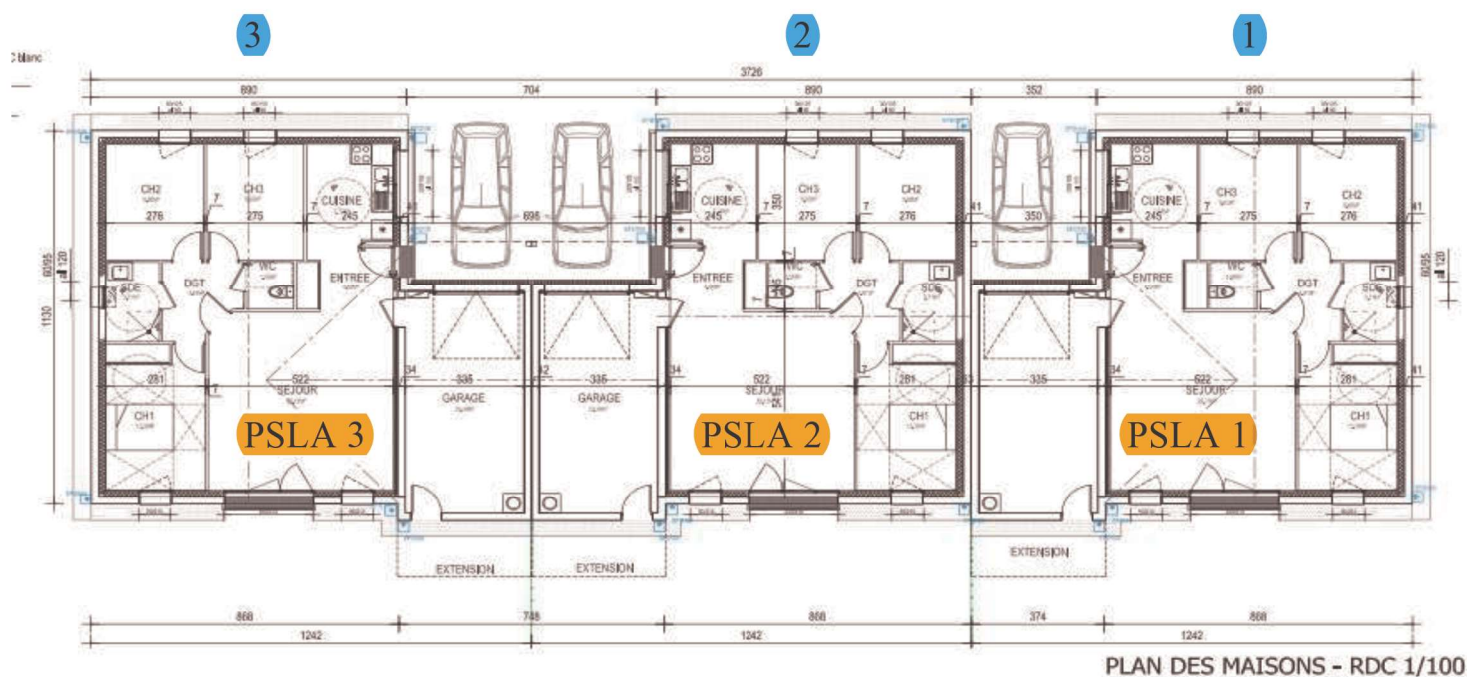



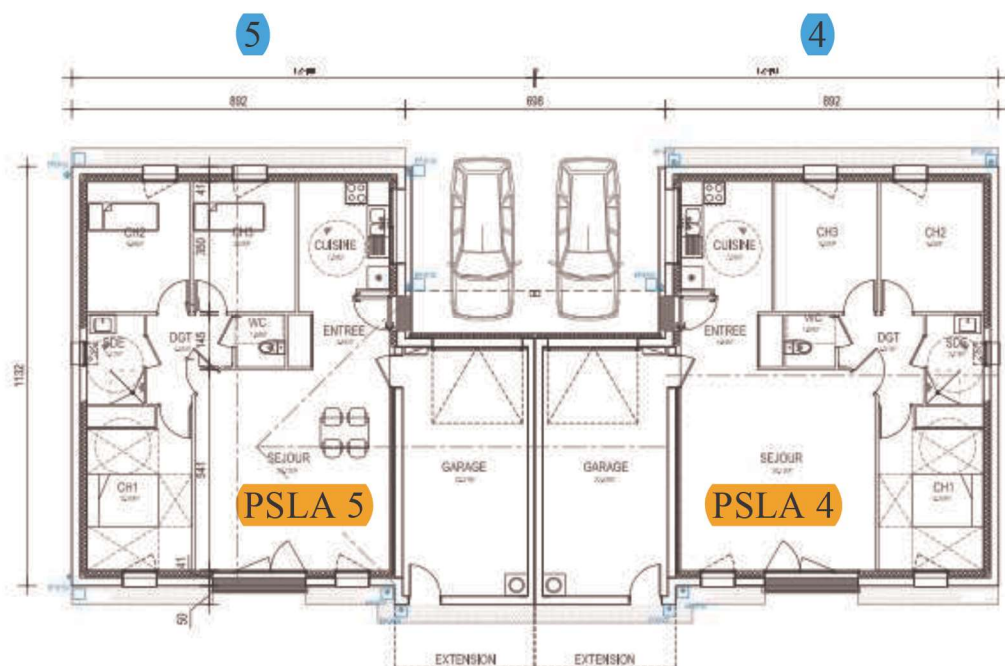


PLAN DES MAISONS - RDC 1/100

 numérotation PSLA Vendée Habitat


 numérotation postale (Allée Julie Challet)

MAISONS PSLA

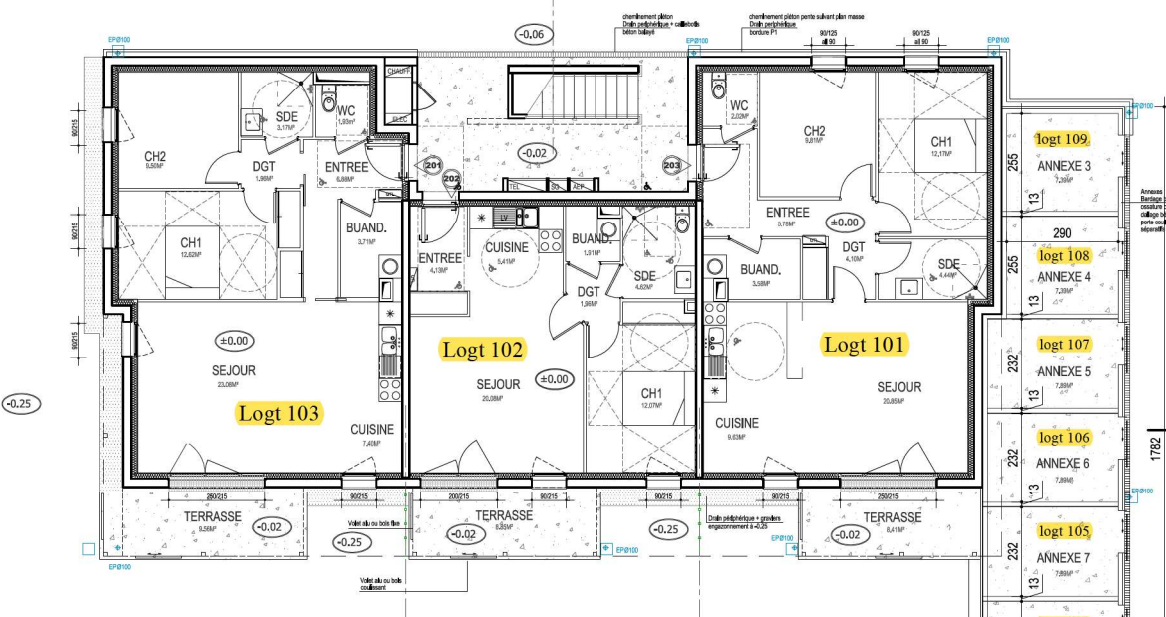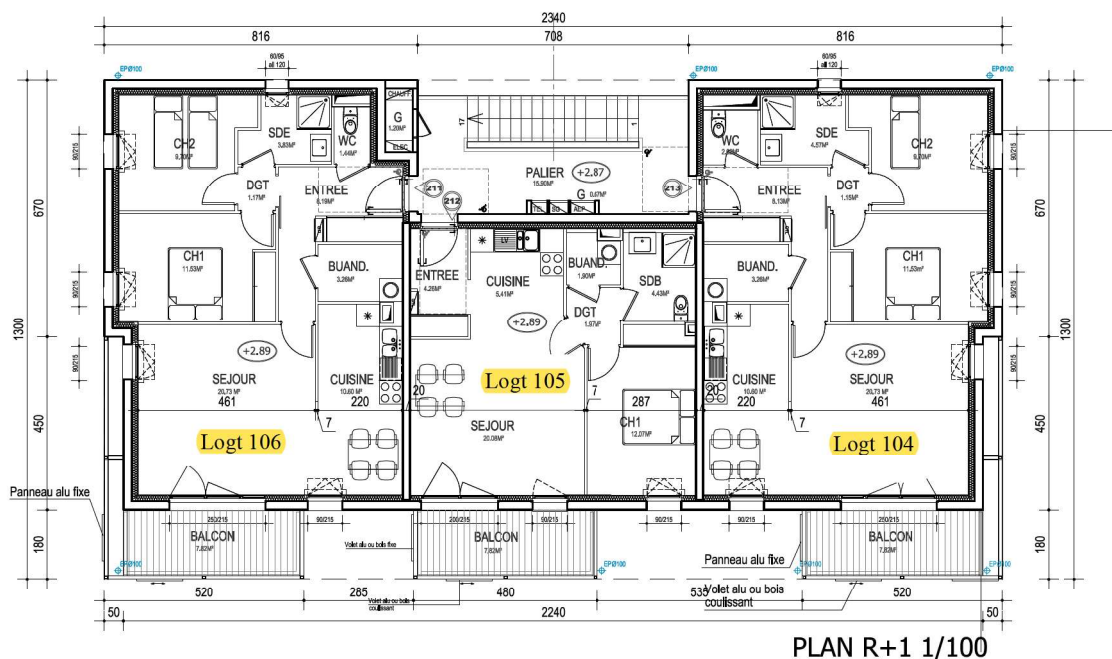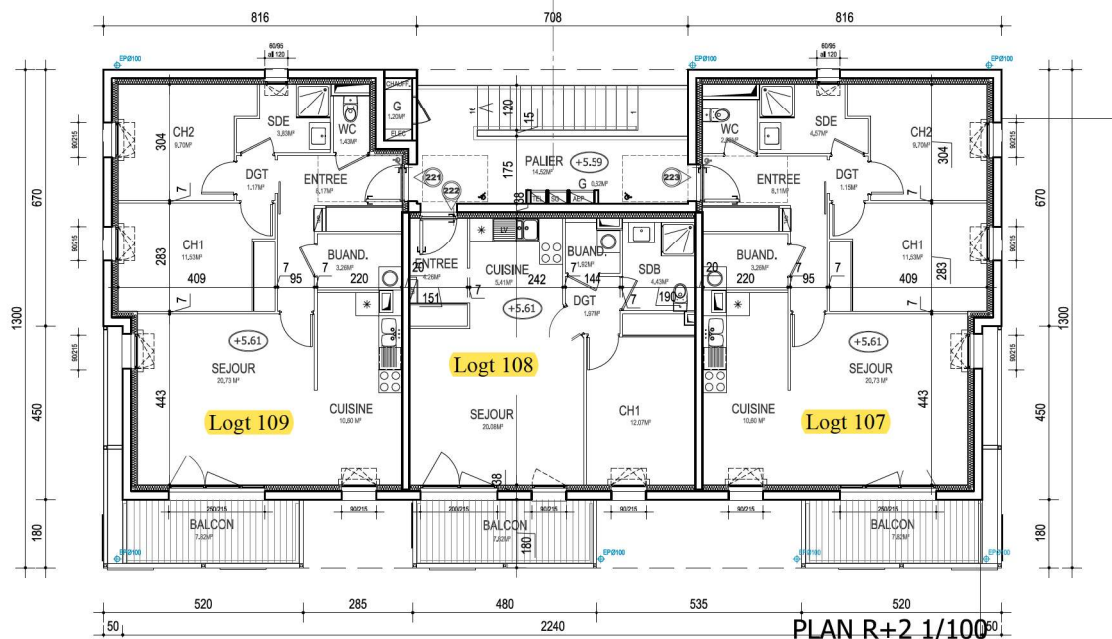





numérotation Vendée Habitat (Rés. "Du Chaintreau")

Adresse unique : 21 avenue du Chaintreau

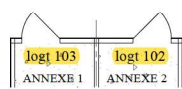


BATIMENT A
PLAN RDC 1/100

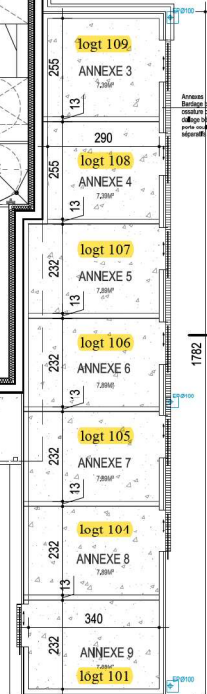

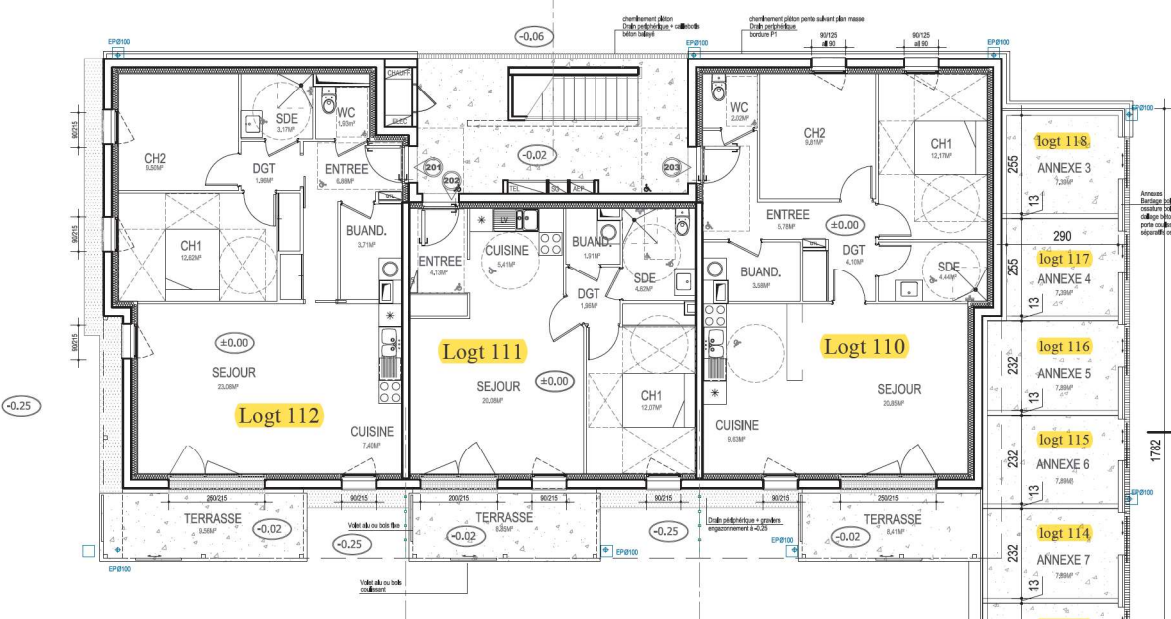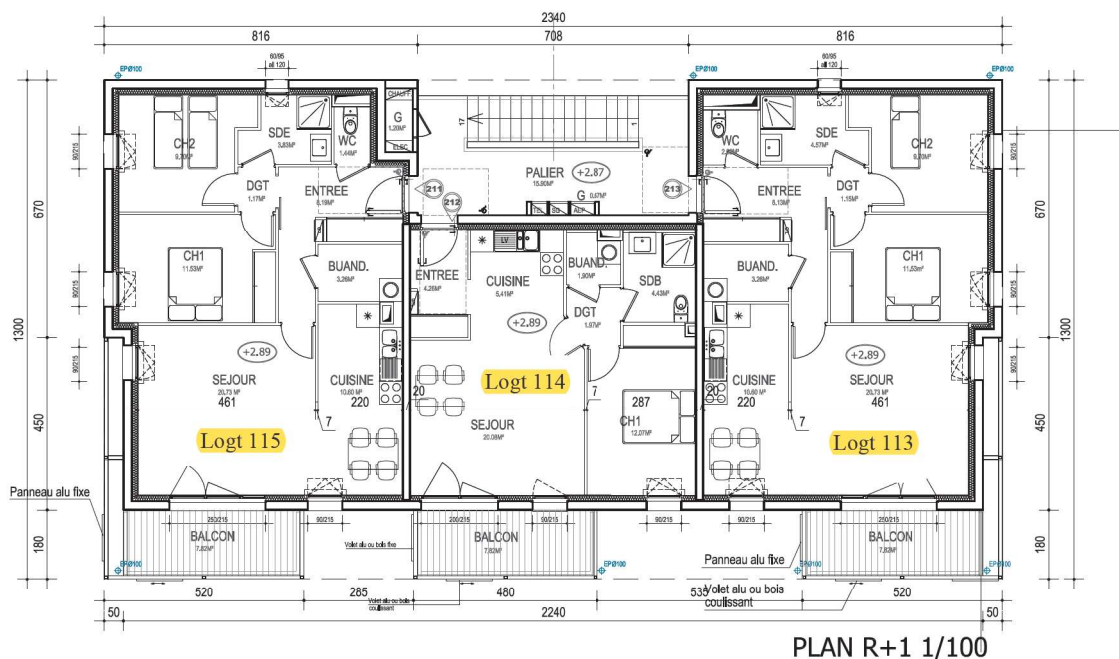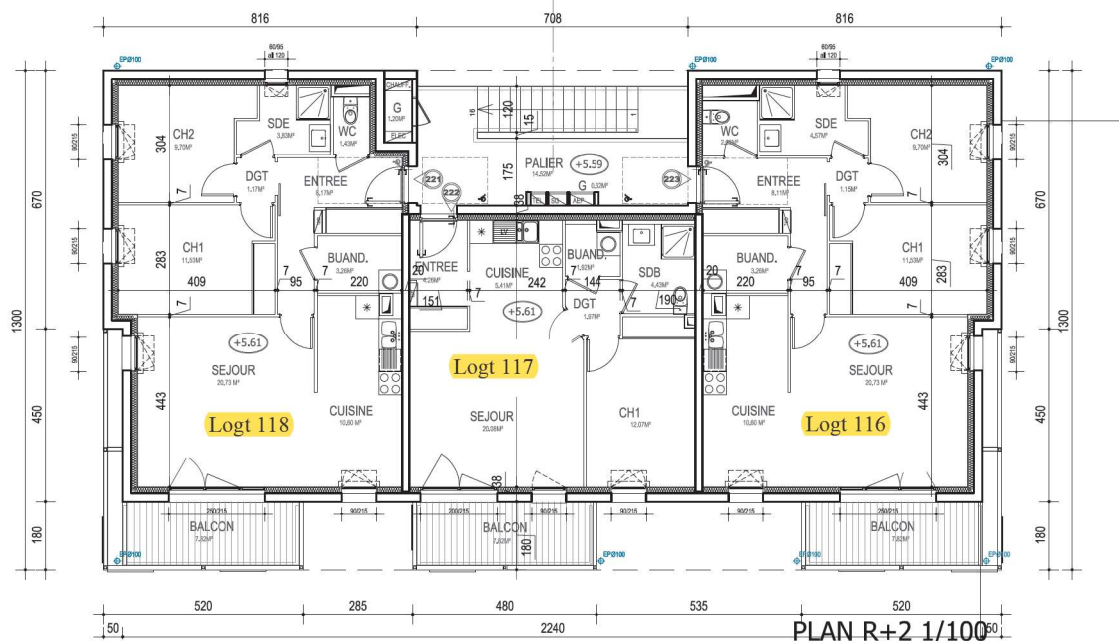





numérotation Vendée Habitat (Rés. "Du Chaintreau")

Adresse unique : 21 avenue du Chaintreau

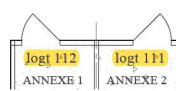


BATIMENT B
PLAN RDC 1/100

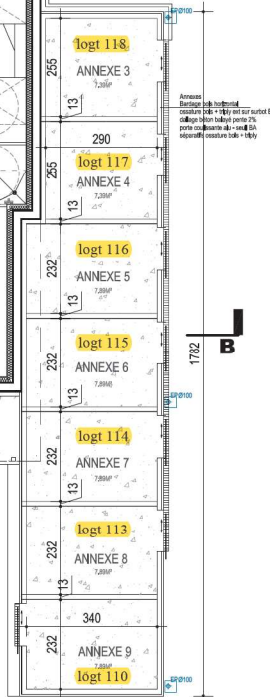

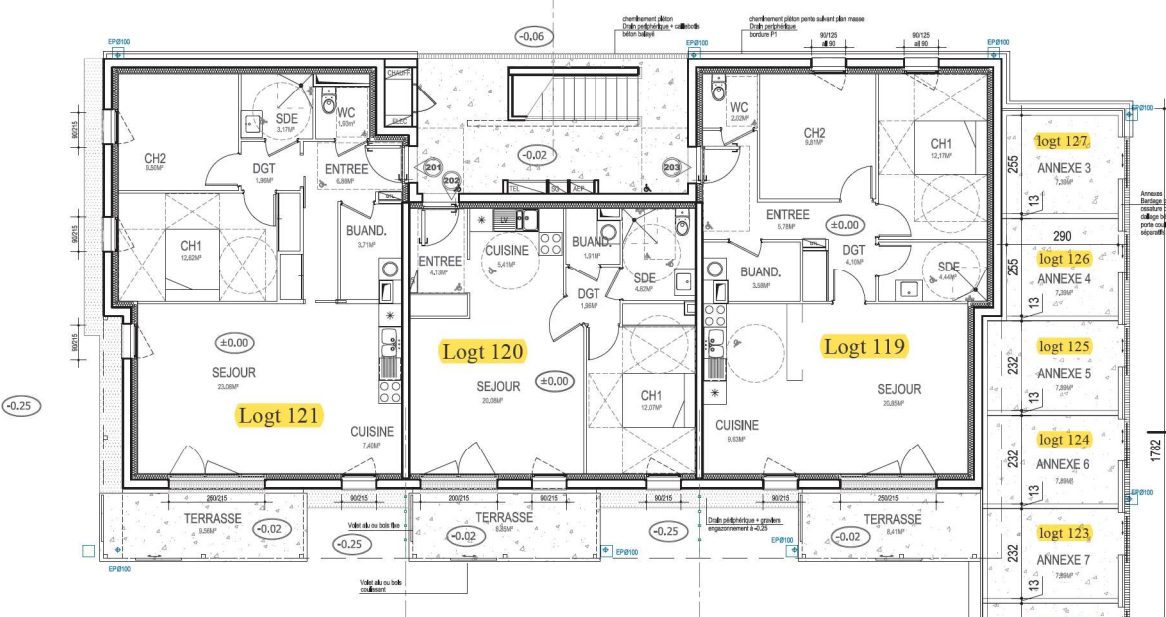
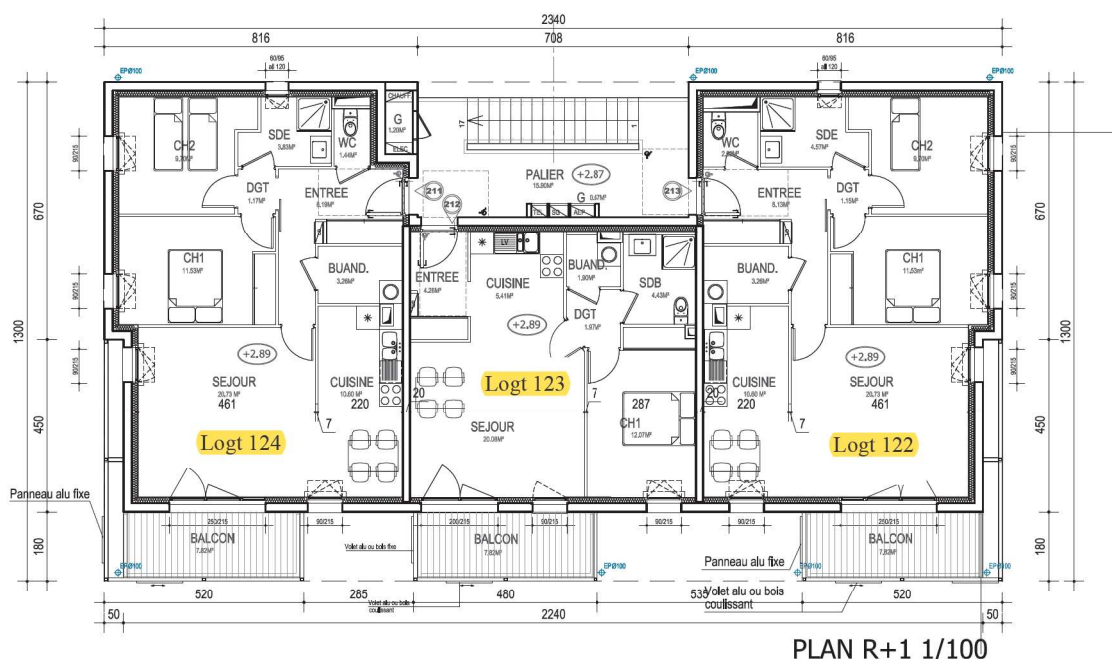
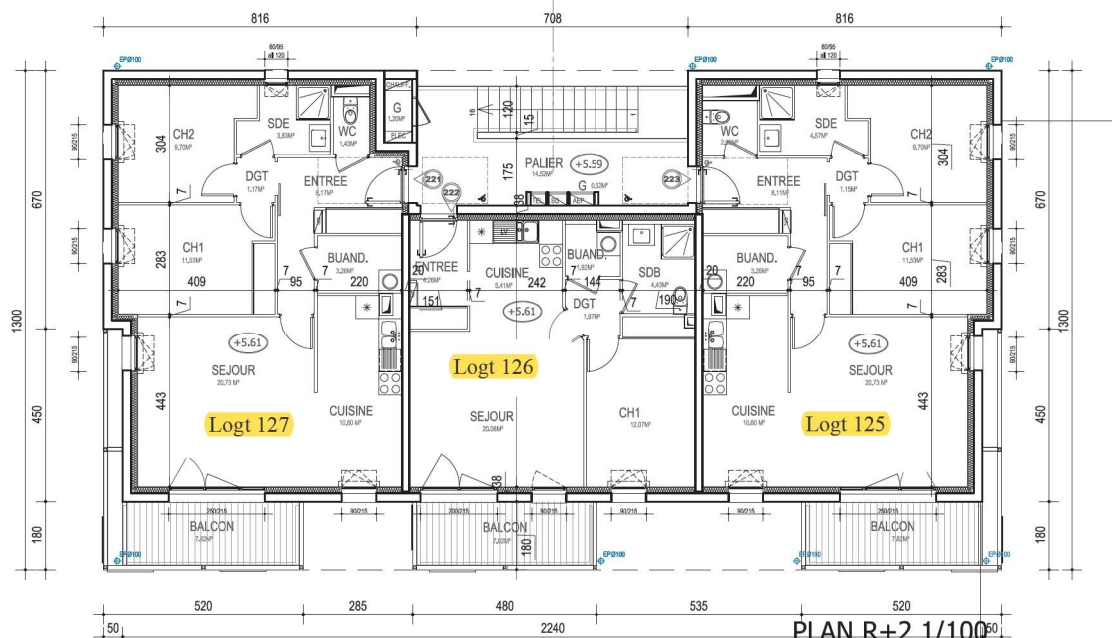


numérotation Vendée Habitat (Rés. "Du Chaintreau")

Adresse unique : 21 avenue du Chaintreau

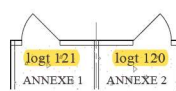


BATIMENT C
PLAN RDC 1/100

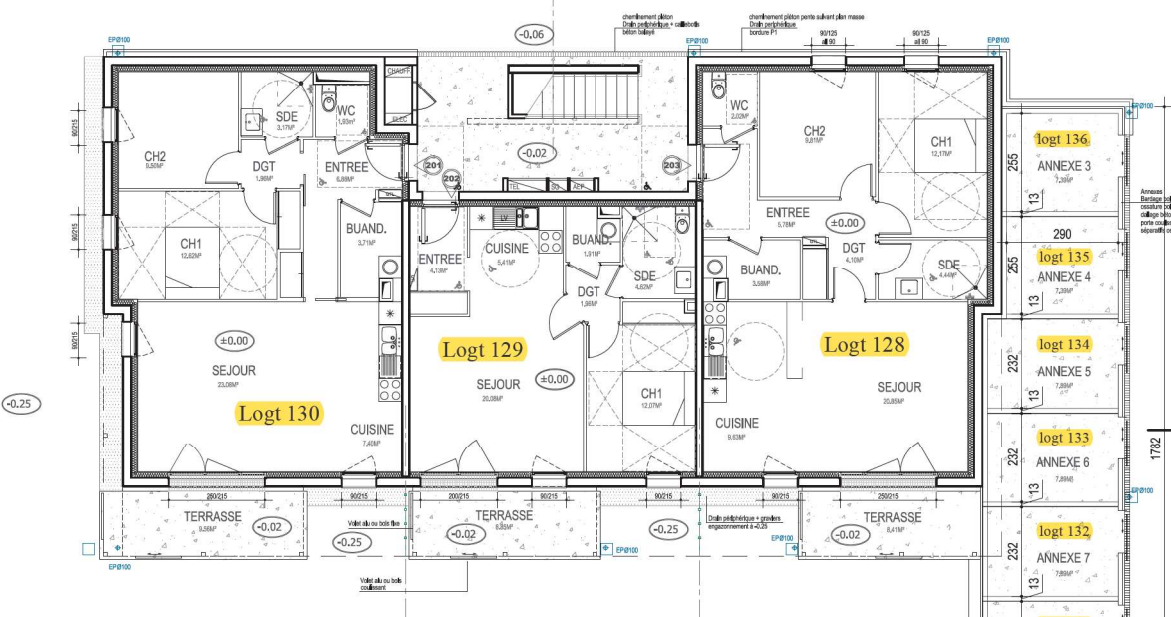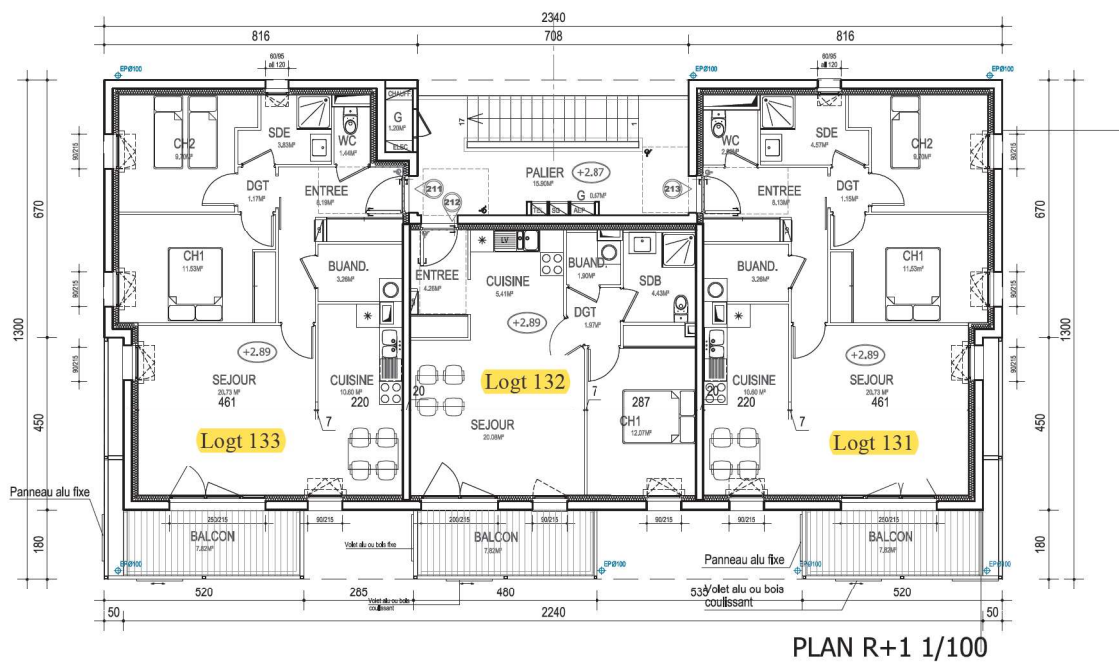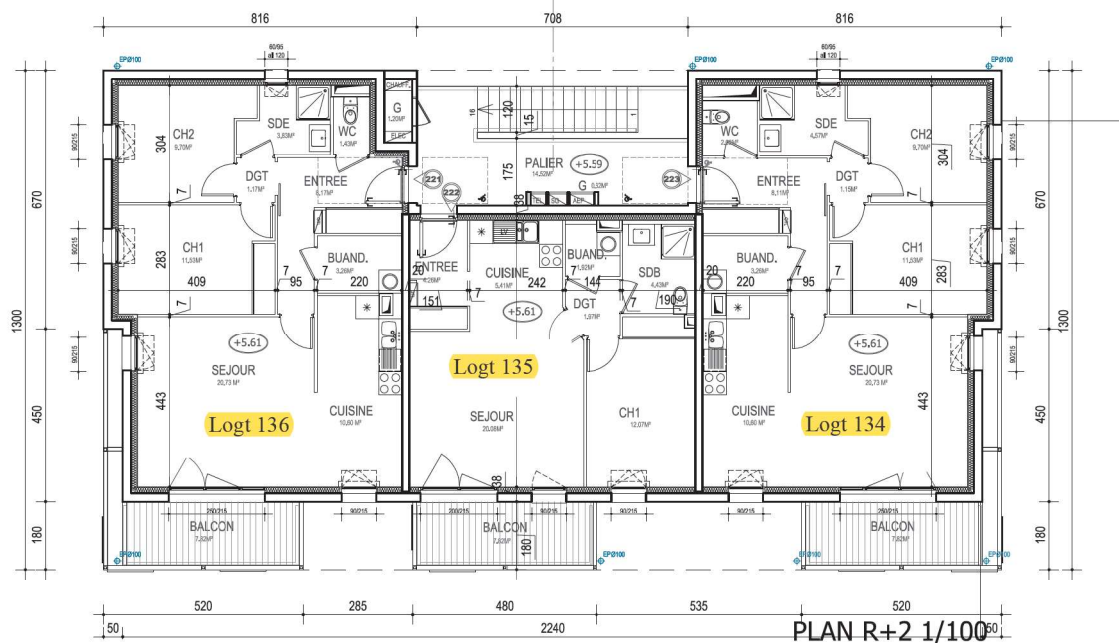


numérotation Vendée Habitat (Rés. "Du Chaintreau")


Adresse unique : 21 avenue du Chaintreau

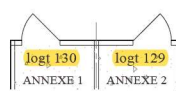


BATIMENT D
PLAN RDC 1/100

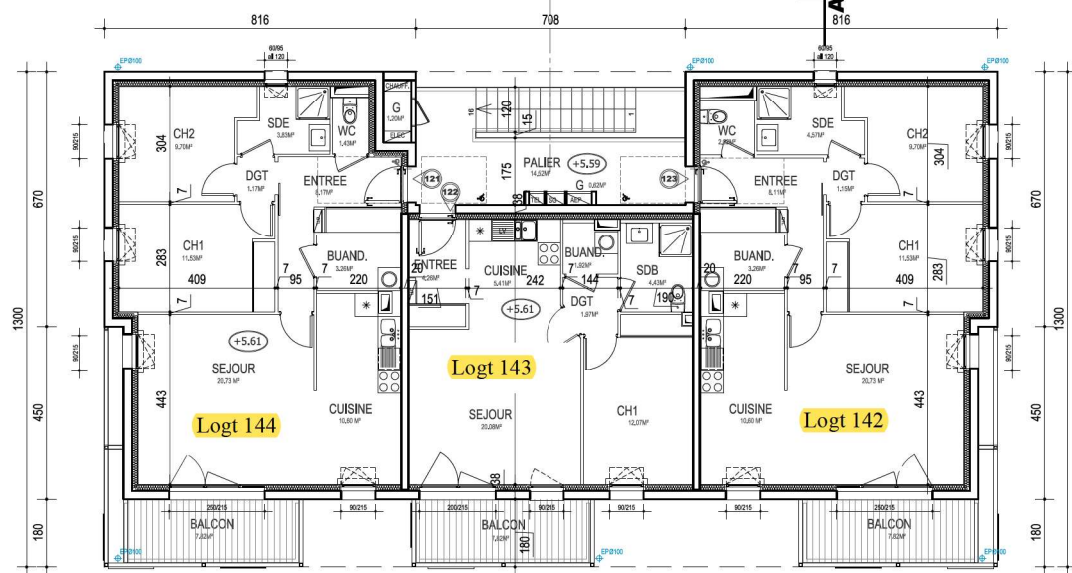

PLAN R+2 1/100

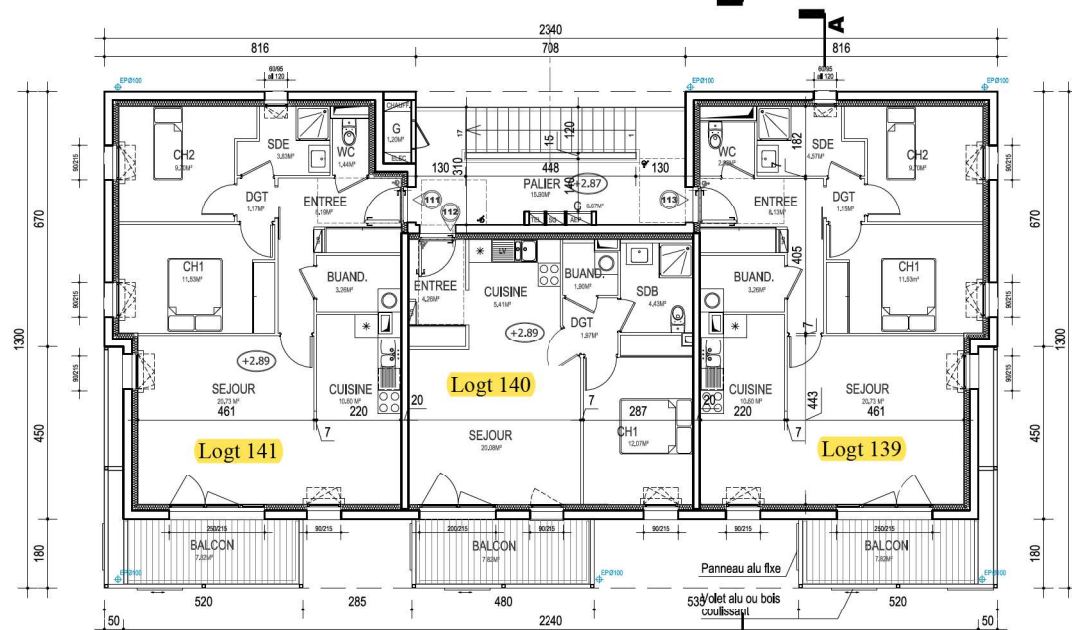


PLAN R+1 1/100

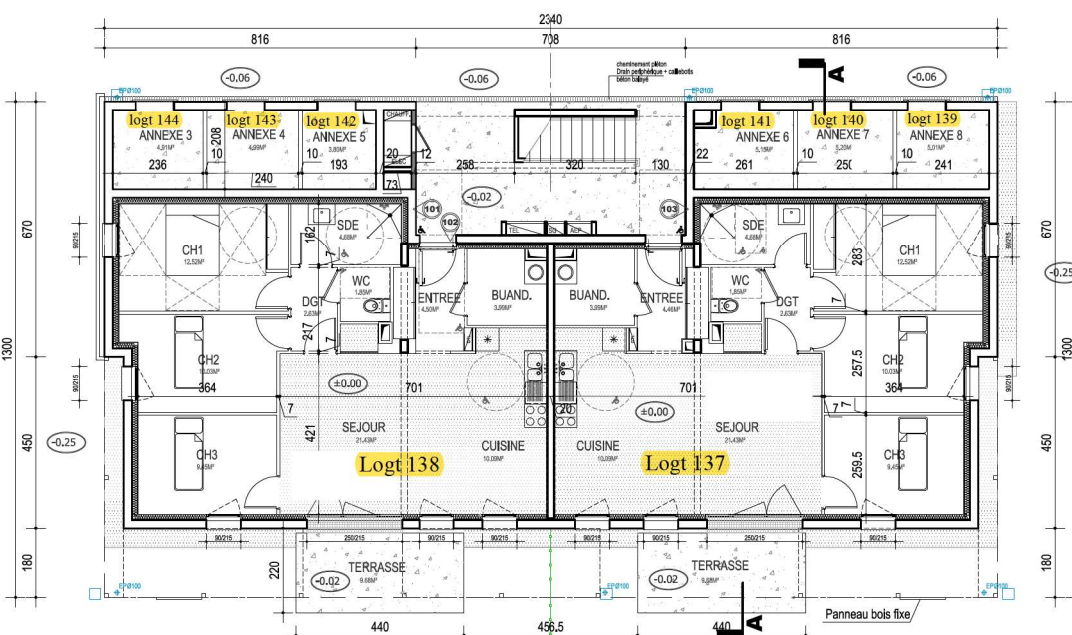




PLAN RDC 1/100

numérotation Vendée Habitat (Rés. "Du Chaintreau")

Adresse unique : 21 avenue du Chaintreau

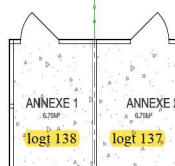


BATIMENT E
PLAN RDC 1/100

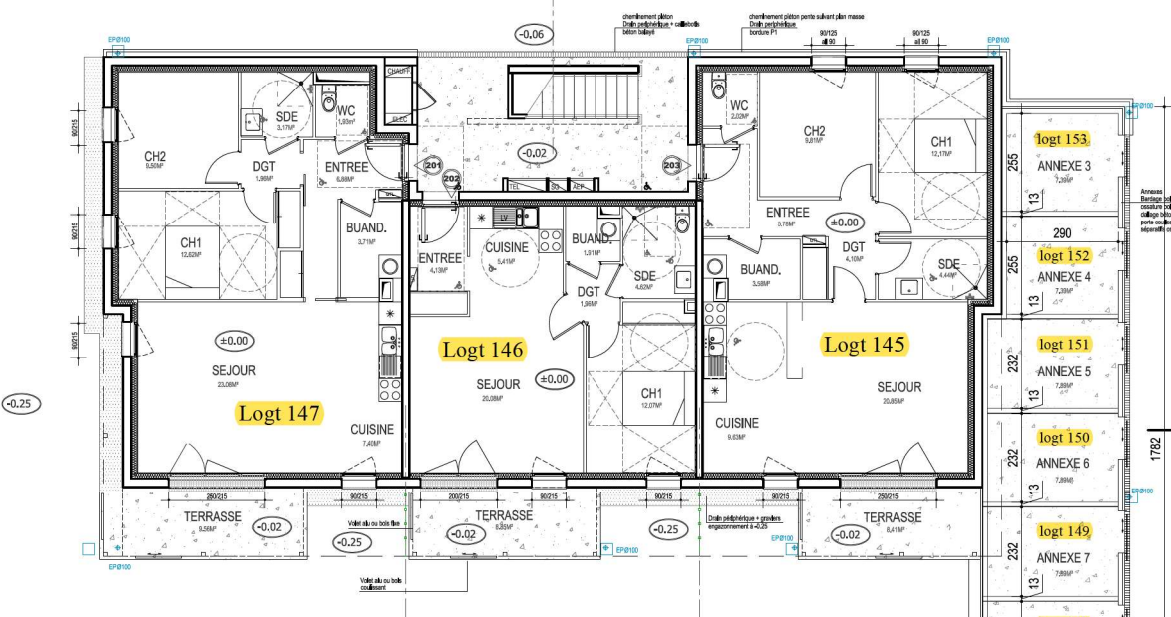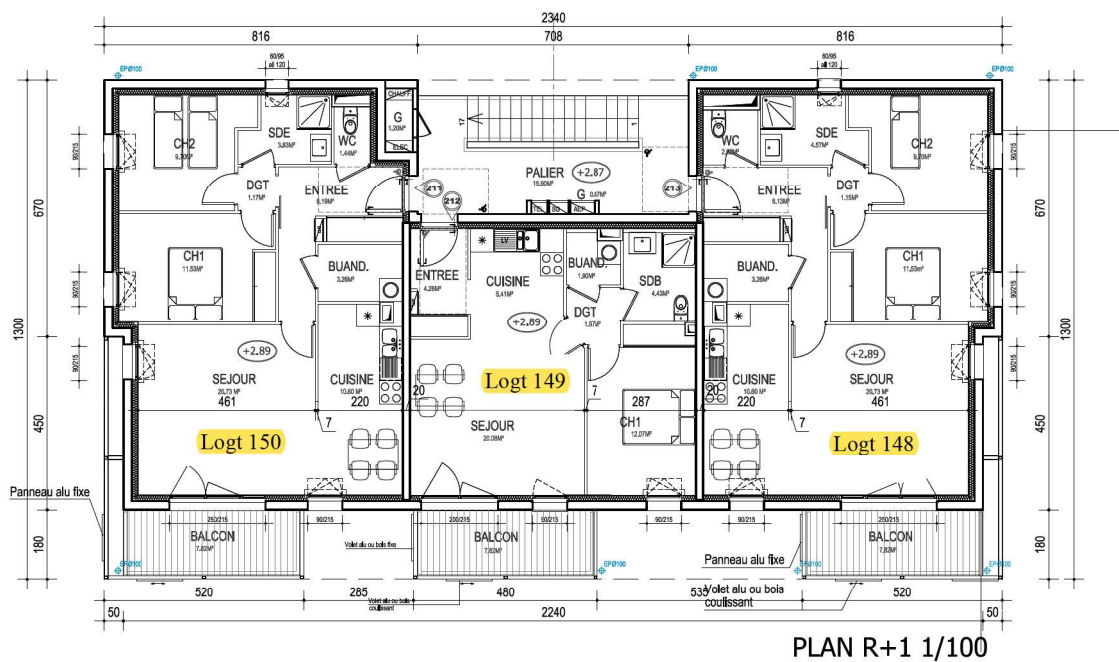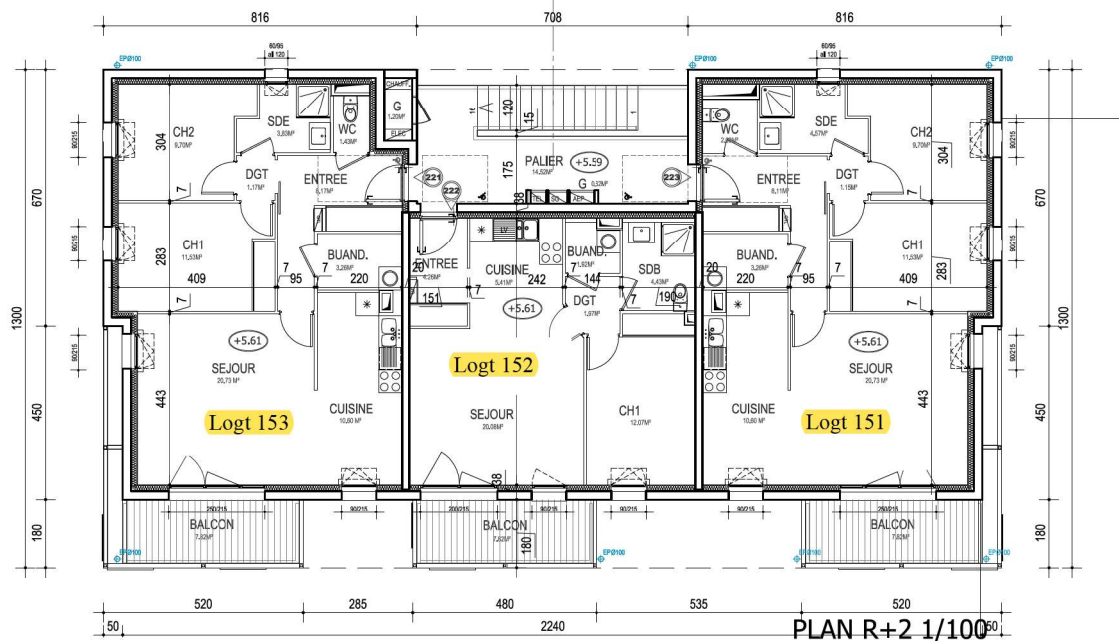


numérotation Vendée Habitat (Rés. "Du Chaintreau")


Adresse unique : 21 avenue du Chaintreau

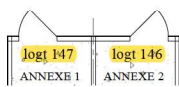

1702
B

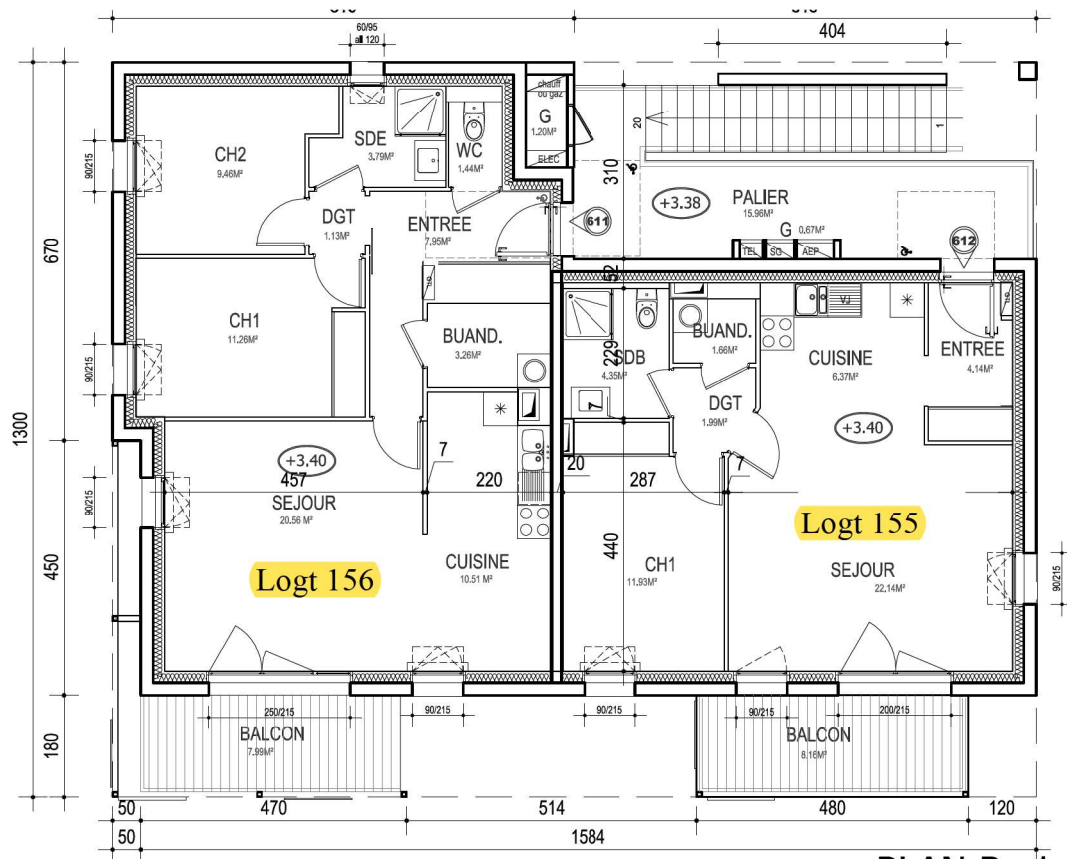




PLAN R+1 1/100

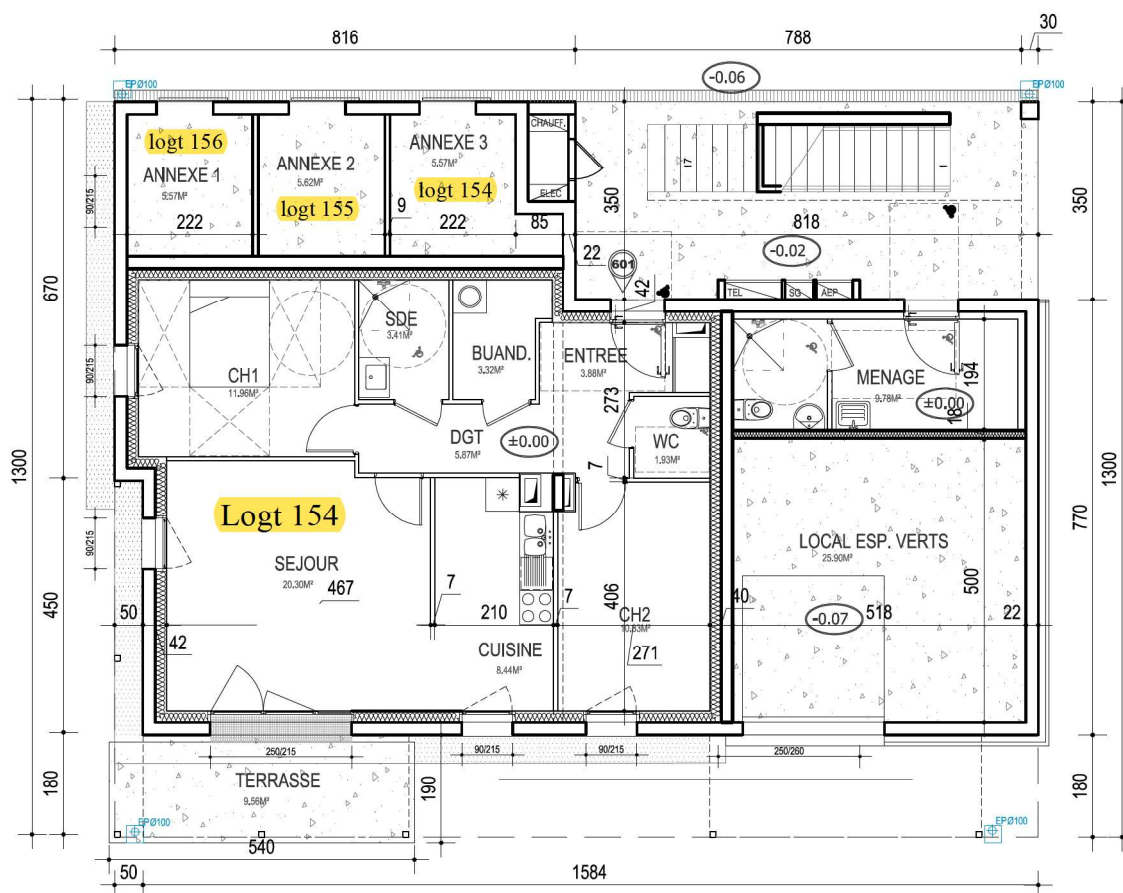

BATIMENT G
PLAN RDC 1/100


numérotation Vendée Habitat (Rés. "Du Chaintreau")

Adresse unique : 21 avenue du Chaintreau

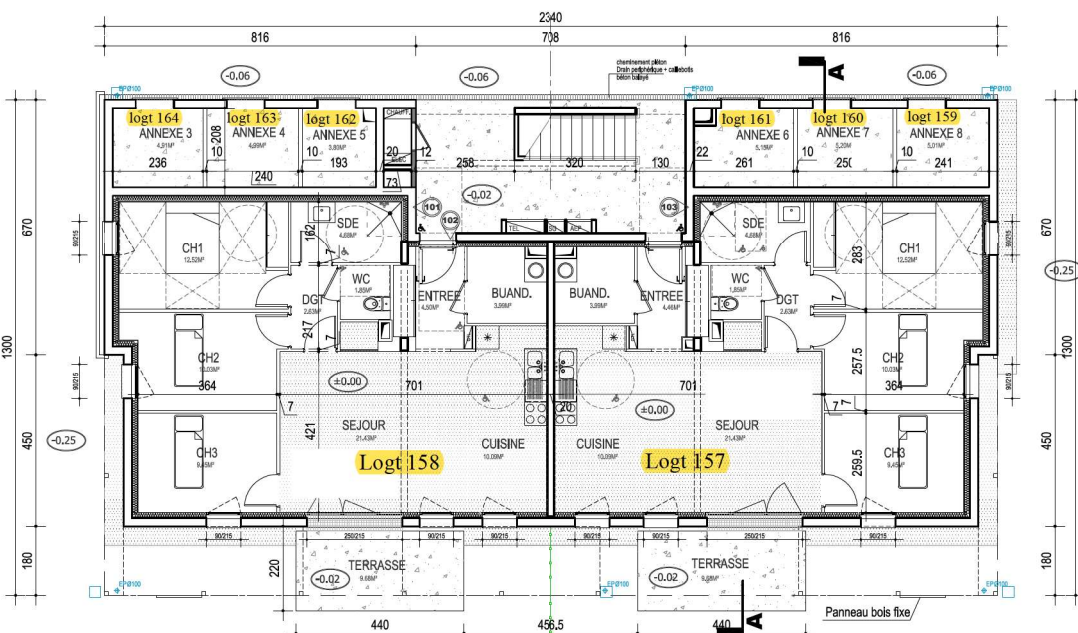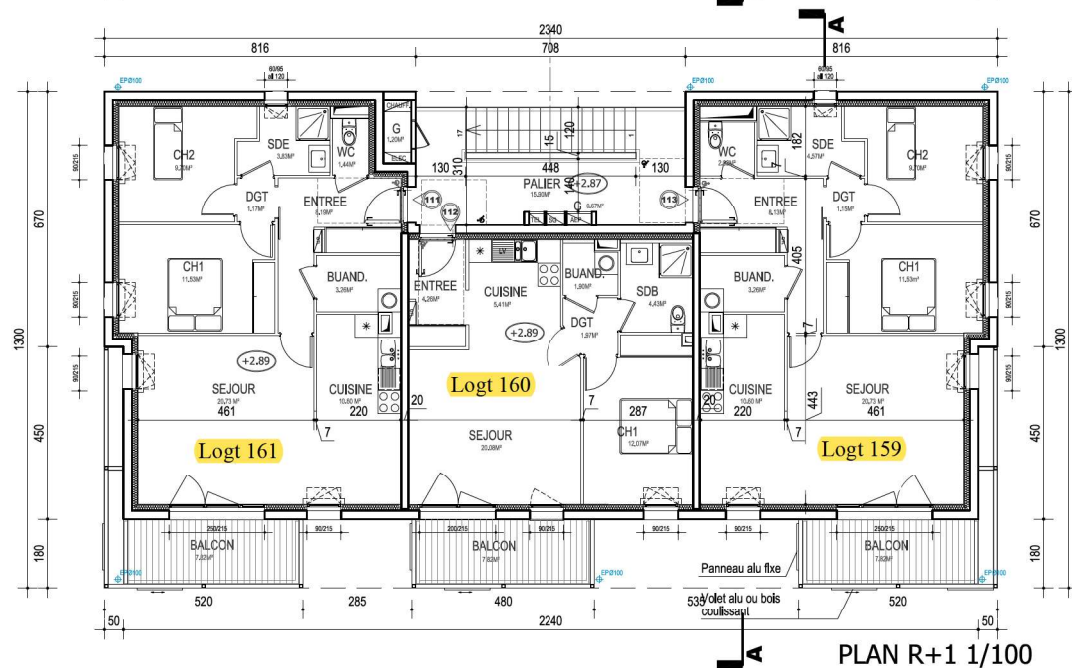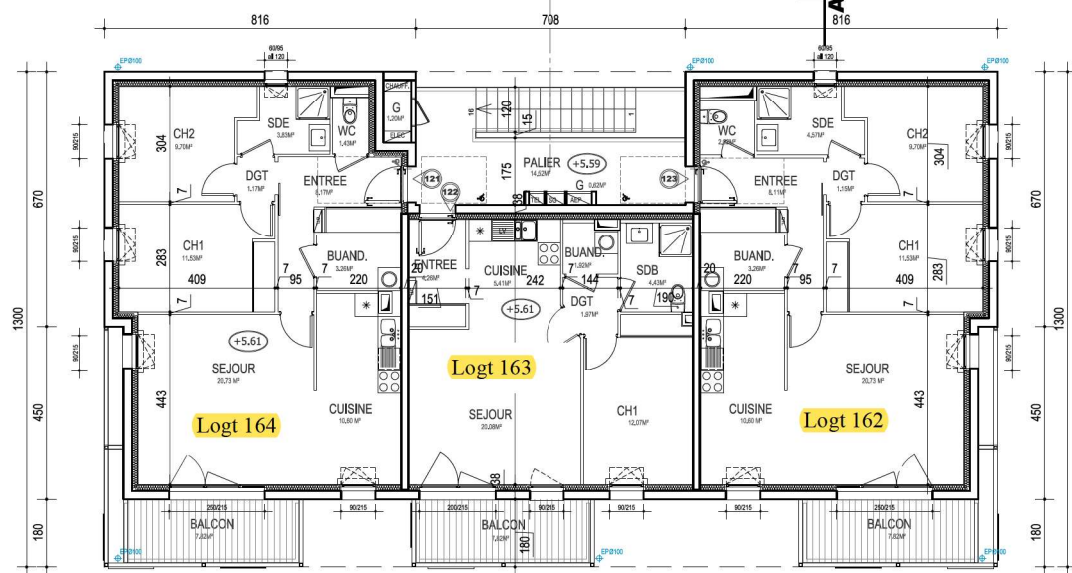


numérotation Vendée Habitat (Rés. "Du Chaintreau")


Adresse unique : 21 avenue du Chaintreau

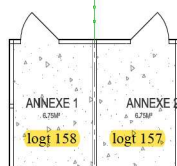


BATIMENT H
PLAN RDC 1/100

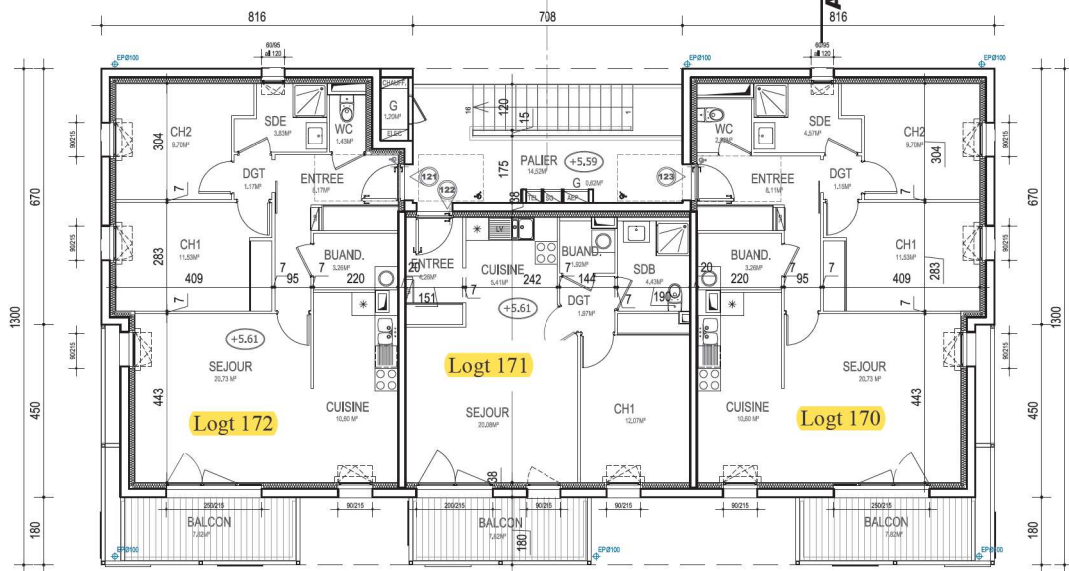

PLAN R+2 1/100

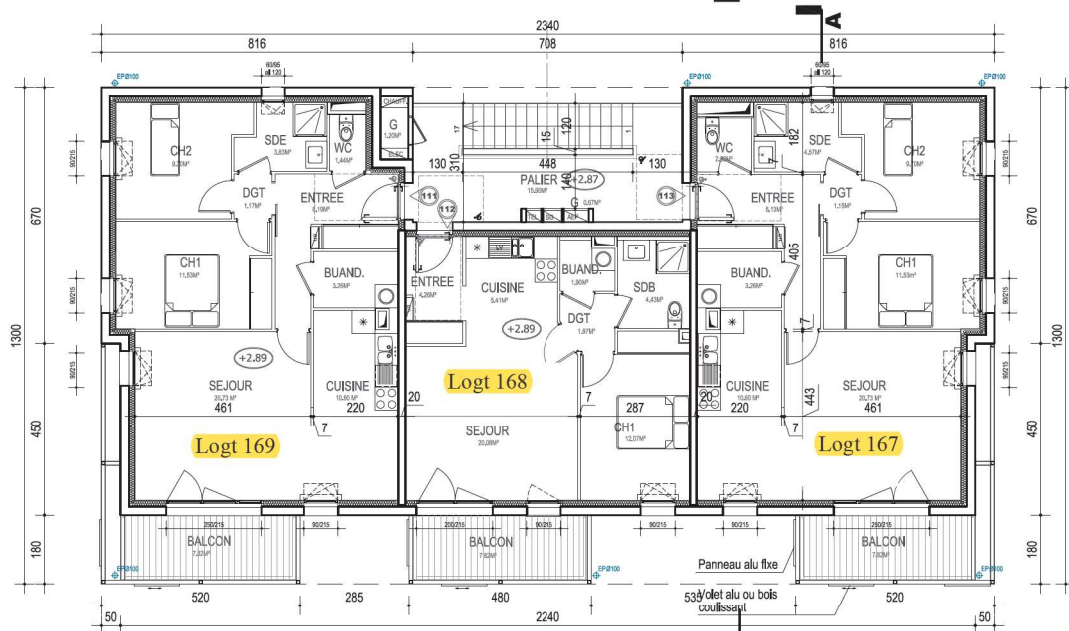

PLAN R+1 1/100

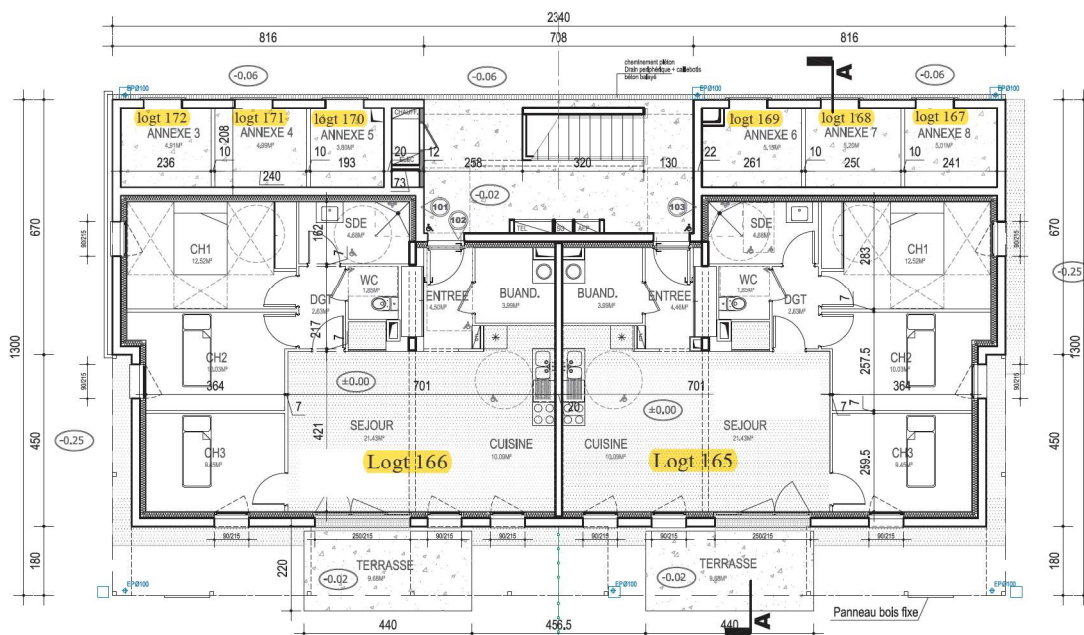

BATIMENT J
PLAN RDC 1/100

numérotation Vendée Habitat (Rés. "Du Chaintreau")

Adresse unique : 21 avenue du Chaintreau

